


ESTACION
RENFE
VILLALEGRE

FFCC

CAMINO DE LA ESTACION

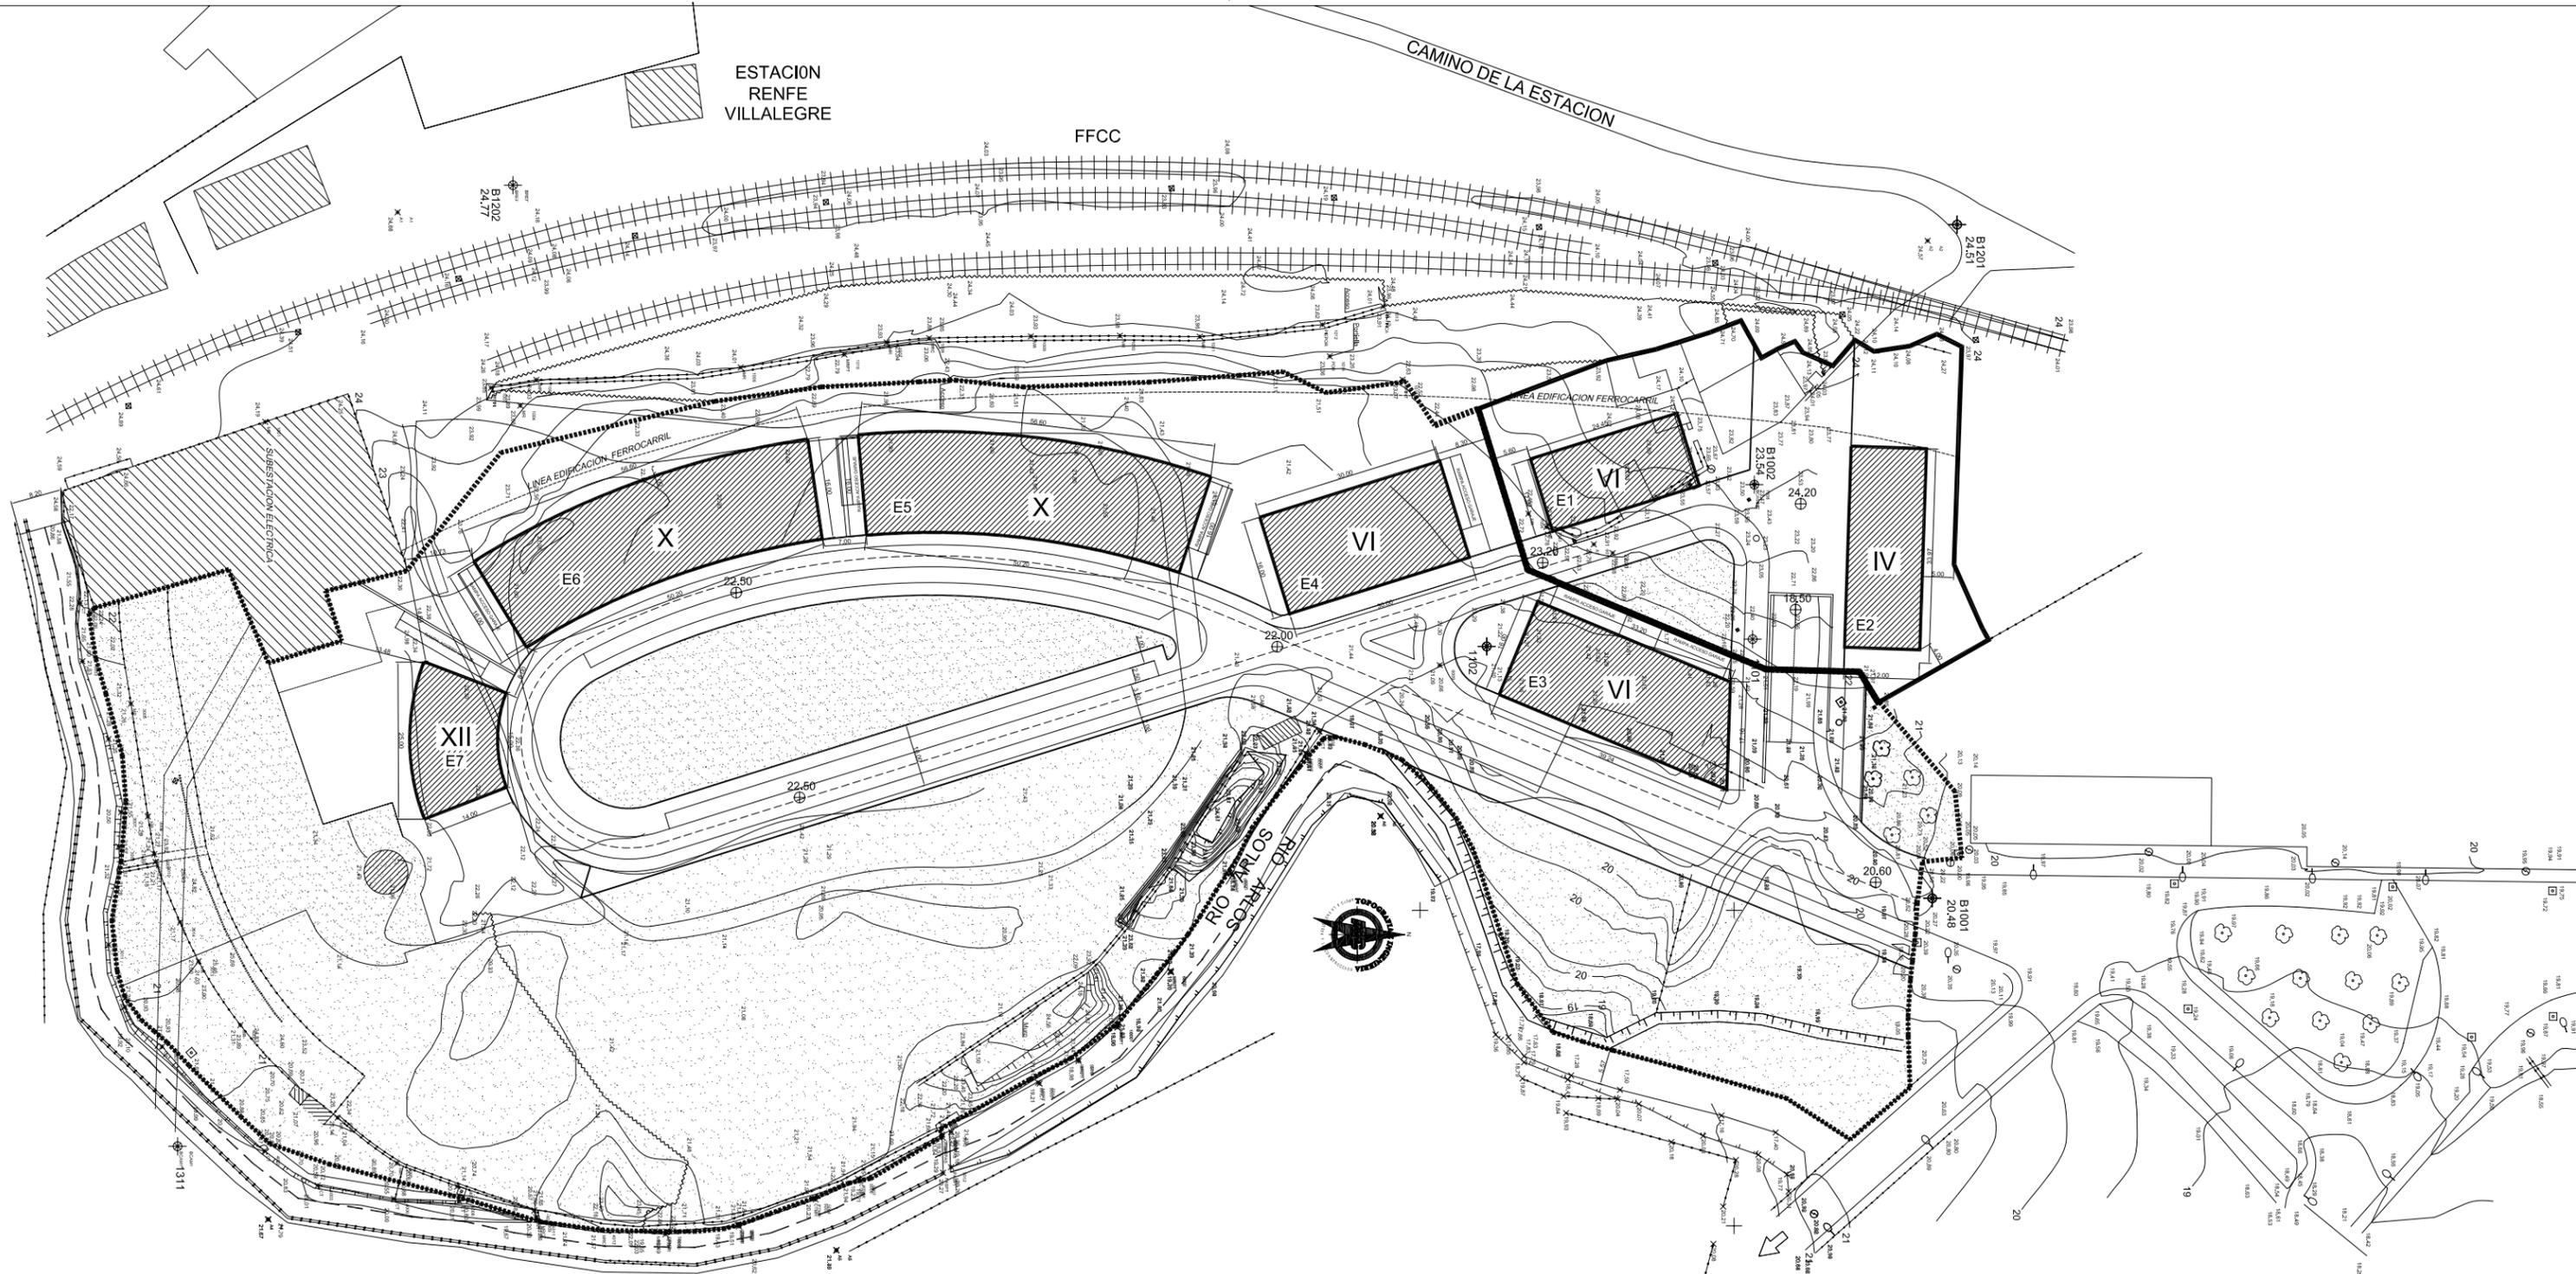

Centro Formación
LA TOBA

EDIFICABILIDAD TOTAL UA2 : = 28.616 m²

- AREA DE MOVIMIENTO UA1 PLANTA BAJA
- AREA DE MOVIMIENTO UA2 PLANTA BAJA
- X** ALTURAS MAXIMAS POR BLOQUE
- ALINEACION VIARIO

rasantes de viario

CUADRO DE SUPERFICIES EDIFICABLES RESULTANTES	
ENVOLVENTE E.D.	EDIFICABILIDAD S/RASANTE
E3	3.826,97 m ²
E4	3.197,10 m ²
E5	9541,29 m ²
E6	9541,29 m ²
E7	2.509,35 m ²
TOTAL UA2 : 28.616,00 m ²	

- POSE DE MADERA
- POSE DE HORMIGON
- REGISTRO ELECTRICO
- REGISTRO DE SANEAMIENTO
- METO DE GAS
- FAMILIA
- VILLA
- SITO
- MURO
- PUNTO
- PUNTO

proyecto DE COMPENSACION DE LA UA-2 DEL APE S-2 AZUCARERA DE VILLALEGRE
 emplazamiento ANTIGUA AZUCARERA DE VILLALEGRE - AVILES
 promotor JUNTA DE COMPENSACION AZUCARERA DE VILLALEGRE

No. **3**
 expte. U002-04

plano ORDENACION DEL ESTUDIO DE DETALLE

fecha SEPTIEMBRE 2008 escala 1/500