


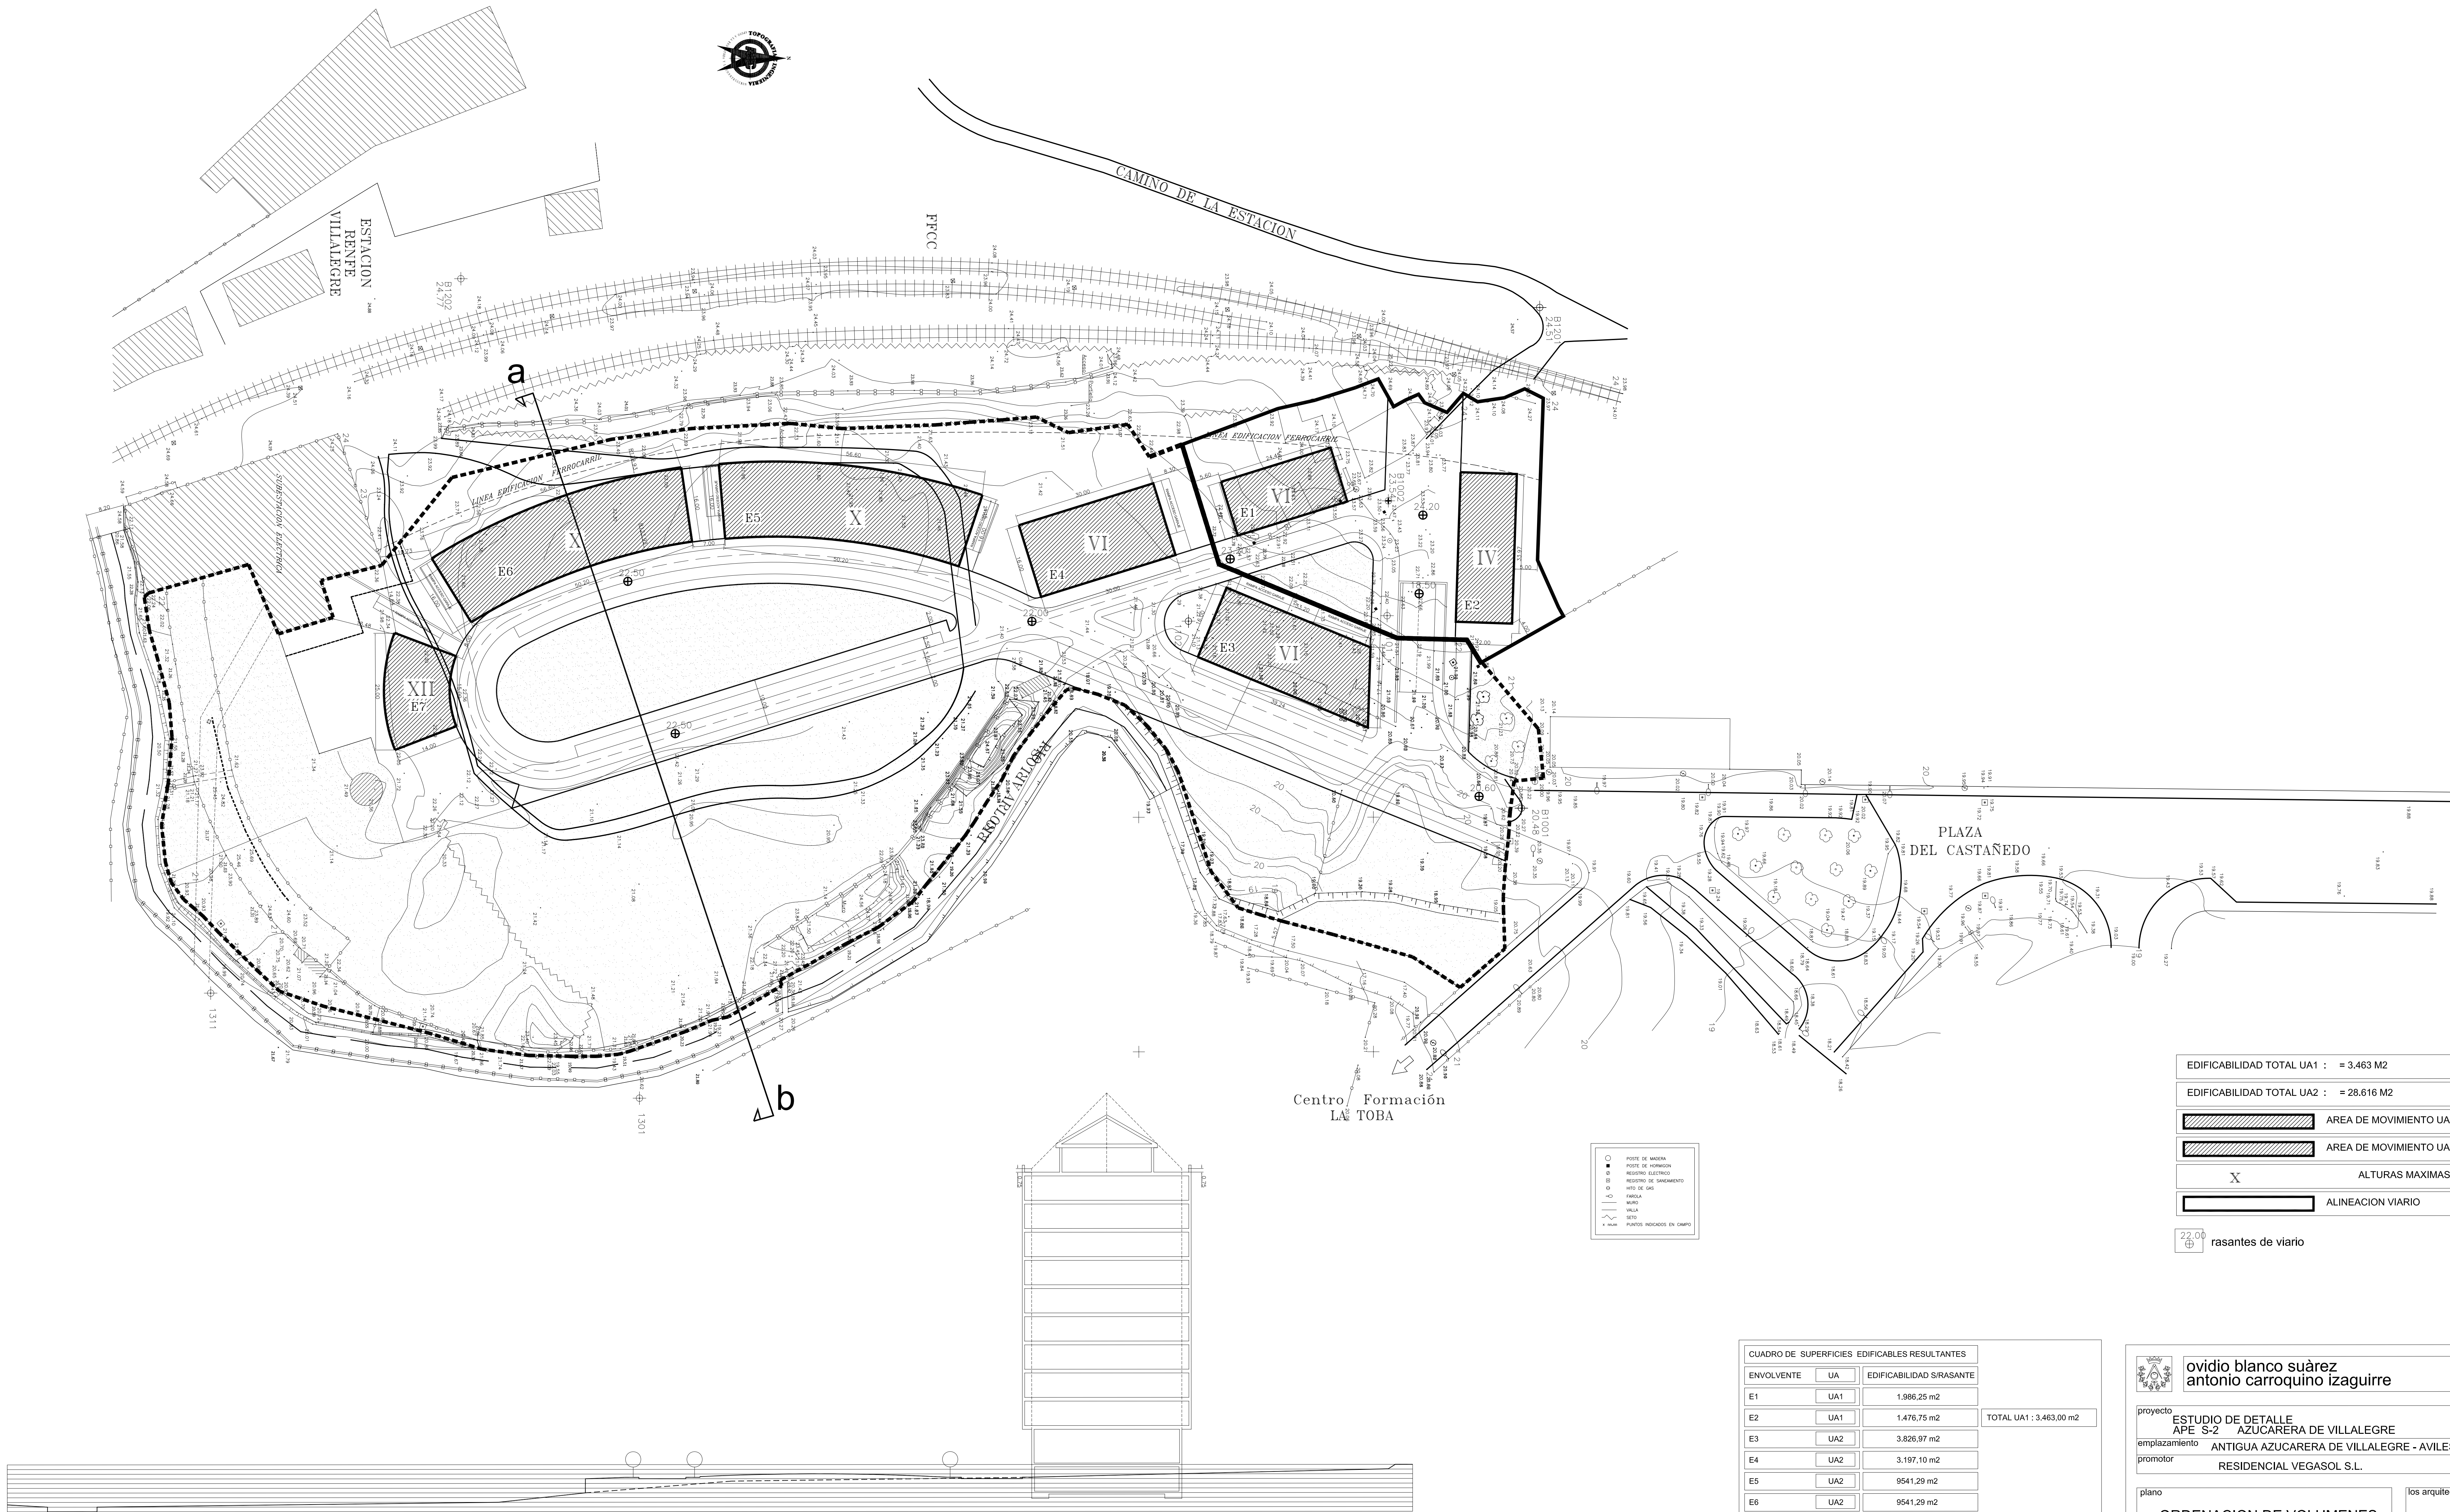


SECCION a-b

EDIFICABILIDAD TOTAL UA1 : = 3.463 M2	
EDIFICABILIDAD TOTAL UA2 : = 28.616 M2	
	AREA DE MOVIMIENTO UA1 PLANTA BAJA
	AREA DE MOVIMIENTO UA2 PLANTA BAJA
	ALTURAS MAXIMAS POR BLOQUE
	ALINEACION VIARIO

rasantes de viario

CUADRO DE SUPERFICIES EDIFICABLES RESULTANTES		
ENVOLVENTE	UA	EDIFICABILIDAD S/RASANTE
E1	UA1	1.986,25 m2
E2	UA1	1.476,75 m2
E3	UA2	3.826,97 m2
E4	UA2	3.197,10 m2
E5	UA2	9541,29 m2
E6	UA2	9541,29 m2
E7	UA2	2.509,35 m2
		TOTAL UA1 : 3.463,00 m2
		TOTAL UA2 : 28.616,00 m2

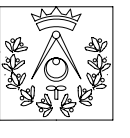

ovidio blanco suárez
antonio carroquino izaguirre

arquitectos

proyecto
APE S-2
emplazamiento
promotor

ESTUDIO DE DETALLE
AZUCARERA DE VILLAGRE
ANTIGUA AZUCARERA DE VILLAGRE - AVILES
RESIDENCIAL VEGASOL S.L.

plano
ORDENACION DE VOLUMENES

fecha
JULIO 2007

escala
1/500

No. **7**
expte.
U002-04

los arquitectos
Ovidio Blanco
Antonio Carroquino