




Parcela

escala 1:2.000

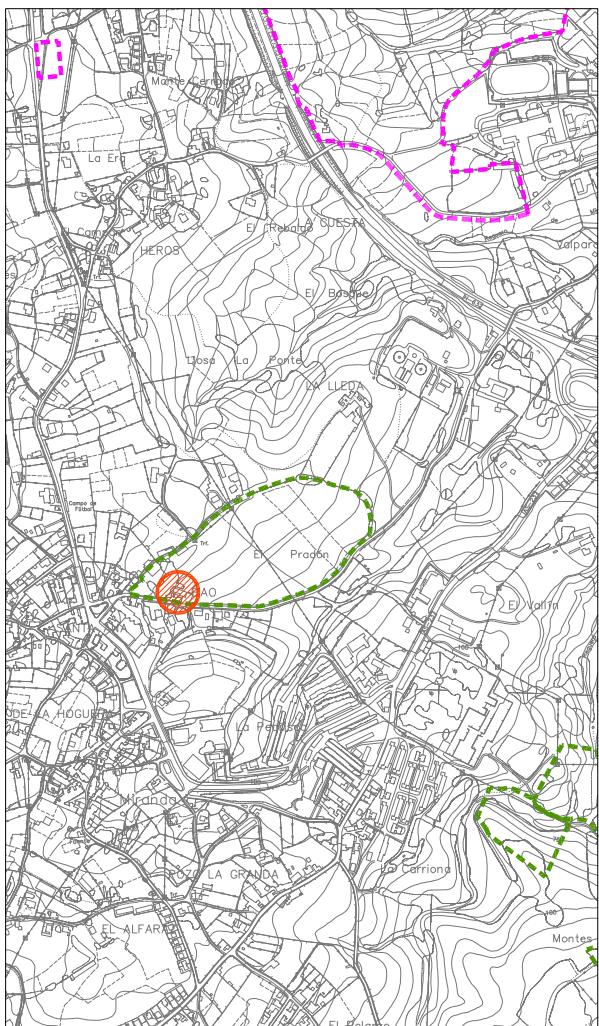

Situación

escala 1:15.000



### Ficha nº: 44

Dirección:	Bao, nº 20B
Descripción:	Vivienda de planta baja
Usos construcción principal:	Vivienda
Usos construcción auxiliar:	--
Superficie construida (aprox.):	37m <sup>2</sup>
Superficie de parcela (según Catastro):	33m <sup>2</sup>
Referencia catastral:	001802300TP62E0001XR