




Parcela

escala 1:2.000

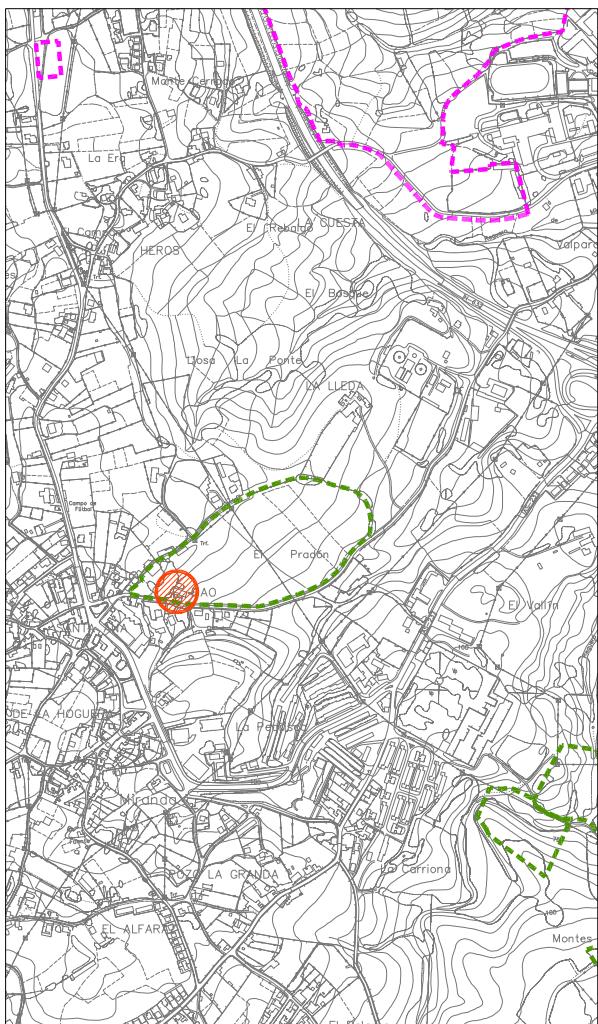

Situación

escala 1:15.000



Ficha nº: 45

Dirección:	Bao, nº 20c
Descripción:	Vivienda de planta baja
Usos construcción principal:	Vivienda
Usos construcción auxiliar:	--
Superficie construida (aprox.):	74m ²
Superficie de parcela (según Catastro):	48m ²
Referencia catastral:	001802200TP62E0001DR