


452

CUADRO DE SUPERFICIES

	Sup. 0til	Sup. construido
PLANTA BAJA.....	117.87 m²	152.22 m²
Zona jardín.....	66.87 m²	71.06 m²
PLANTA PRIMERA.....	111.32 m²	147.45 m²
PLANTA SEGUNDA.....	148.95 m²	193.57 m²
PLANTA TERCERA.....	150.62 m²	195.07 m²
PLANTA BAJOCUBIERTA.....	73.62 m²	92.63 m²
Zona terrazas.....	81.64 m²	102.95 m²
SUP. TOTAL.....	751.69 m²	102.95 m²

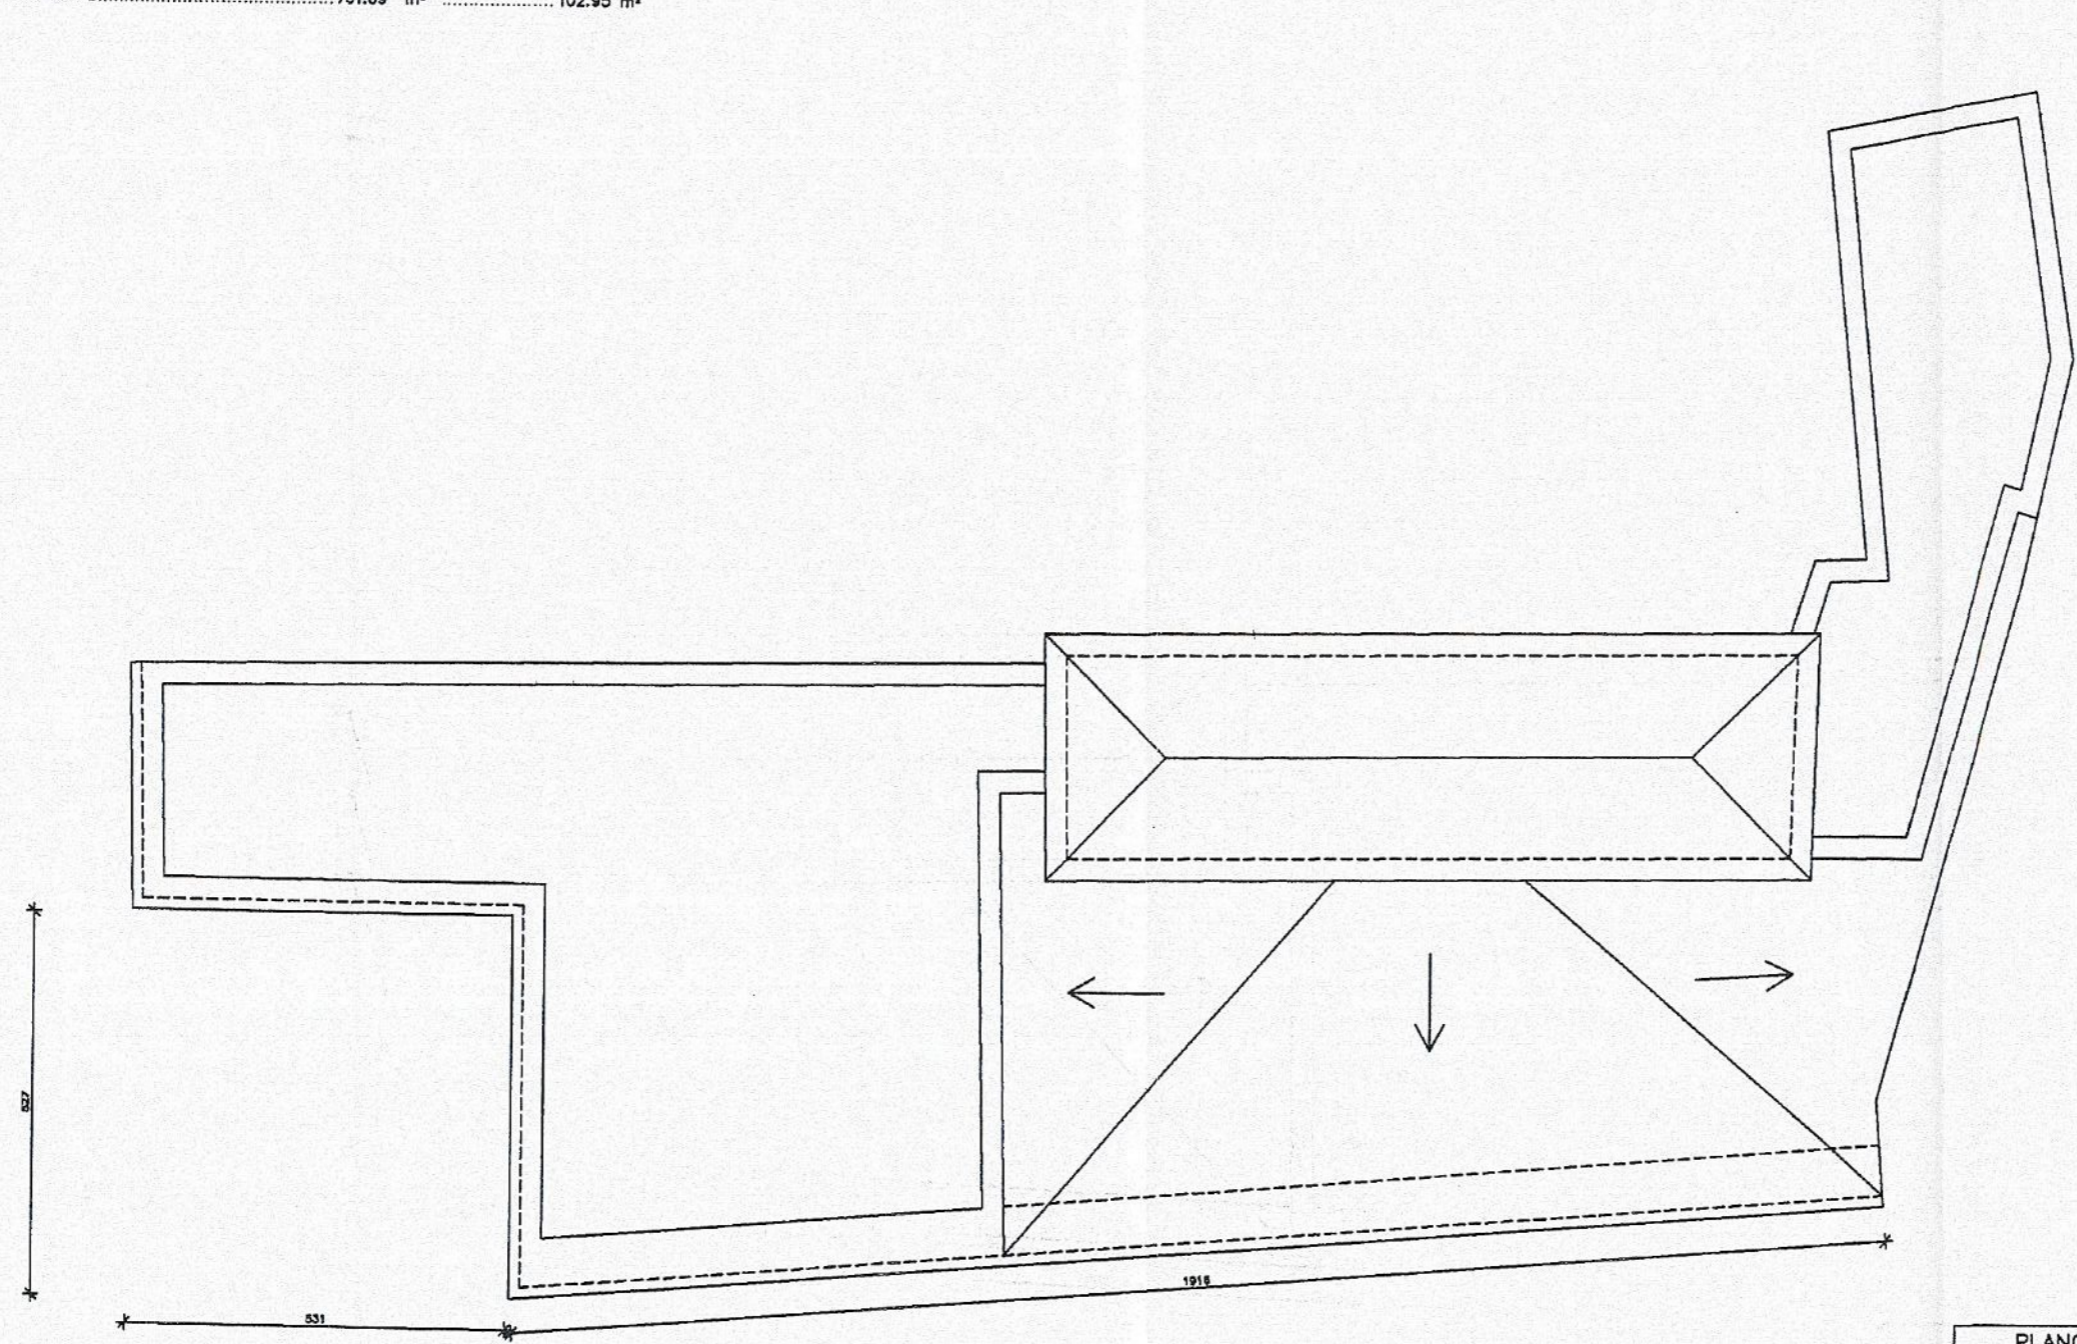

PLANOS DEL ESTADO ACTUAL DE LA RESIDENCIA DE LOS PADRES FRANCISCANOS.

 INGENIERO EN ARQUITECTURA Miguel Angel Rus Comestero	PLANO DE PLANTA DE CUBIERTA	PLANO N°
	PROPIETARIO PROVINCIA FRANCISCANA DE SANTIAGO	7
EMPLAZAMIENTO CALLE DE LOS ALFOQUES, N° 1		
FECHA JUNIO 2004	ESCALA 1:100	

\\servidor\BUS\Documentación\Collegial\PROYECTOS\04.10.11.Residencia Padres Franciscanos\1011.Plano\1011.Plano Iglesia padres 3.0.dwg, 17/10/2005 12:07:20, Adobe PDF, 1:0.1