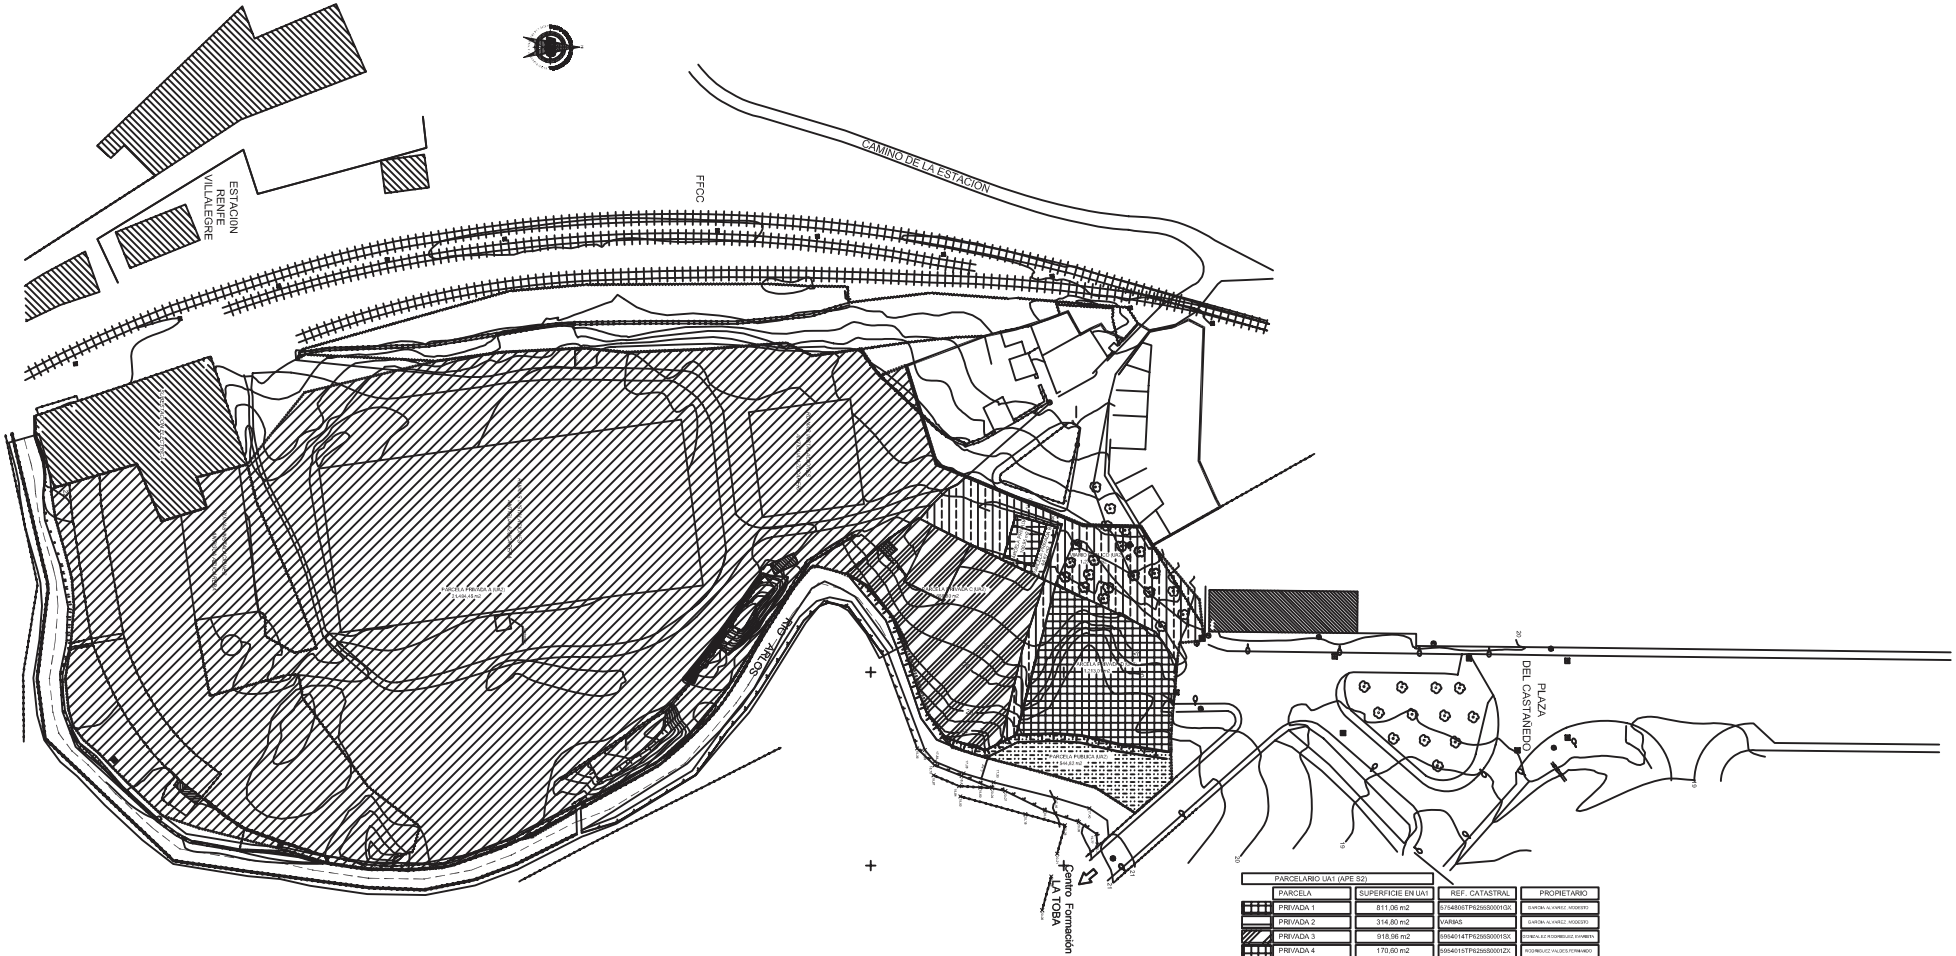

PARCELARIO UA1 (APE S2)

PARCELA	SUPERFICIE EN UA1	REF. CATASTRAL	PROPIETARIO
PRIVADA 1	811,06 m2	5734806TP6265S0001GX	EVARISTA ALVAREZ MODERNO
PRIVADA 2	314,80 m2	VARIAS	EVARISTA ALVAREZ MODERNO
PRIVADA 3	918,96 m2	5954014TP6265S0001SX	ESTHER ELY RODRIGUEZ EVARISTA
PRIVADA 4	170,90 m2	5954013TP6265S0001ZX	RODRIGUEZ VALDES FERNANDO
PRIVADA 5	226,07 m2	5954013TP6265S0001EX	EVARISTA ALVAREZ MODERNO
VIARIO PUBLICO	888,44 m2		
TOTAL UA 1	3.329,93 m2		

PARCELARIO UA2 (APE S2)

PARCELA	SUPERFICIE EN UA2	REF. CATASTRAL	PROPIETARIO
PRIVADA A	21.484,45 m2	5954016TP6265S0001UX	RESIDENCIAL VEGASOL S.L.
PRIVADA B1	100,95 m2	5954012TP6265S0001JX	RESIDENCIAL VEGASOL S.L.
PRIVADA B2	44,67 m2		RESIDENCIAL VEGASOL S.L.
PRIVADA C	1.668,60 m2	5954010TP6265S0001XX	FUNDACION GONZALEZ-SUALLERO
PRIVADA D	1.213,01 m2	5954010TP6265S0001XX	RESIDENCIAL VEGASOL S.L.
VIARIO PUBLICO	1.277,02 m2		
PARCELA PUBLICA	544,82 m2		
TOTAL UA 2	26.333,72 m2		

ovidio blanco suàrez
antonio carroquino izaguirre arquitectos

proyecto: PROYECTO DE ACTUACION UA-2 APE S-2 AZUCARERA DE VILLALEGRE

No. 1

emplazamiento: ANTIGUA AZUCARERA DE VILLALEGRE - AVILES

expte. U002-04

promotor: RESIDENCIAL VEGASOL S.L.

plano: ESTRUCTURA DE LA PROPIEDAD

fecha: JUNIO 2007 escala 1/500

los arquitectos

Ovidio Blanco Antonio Carroquino