





ESCALA 1:100.000

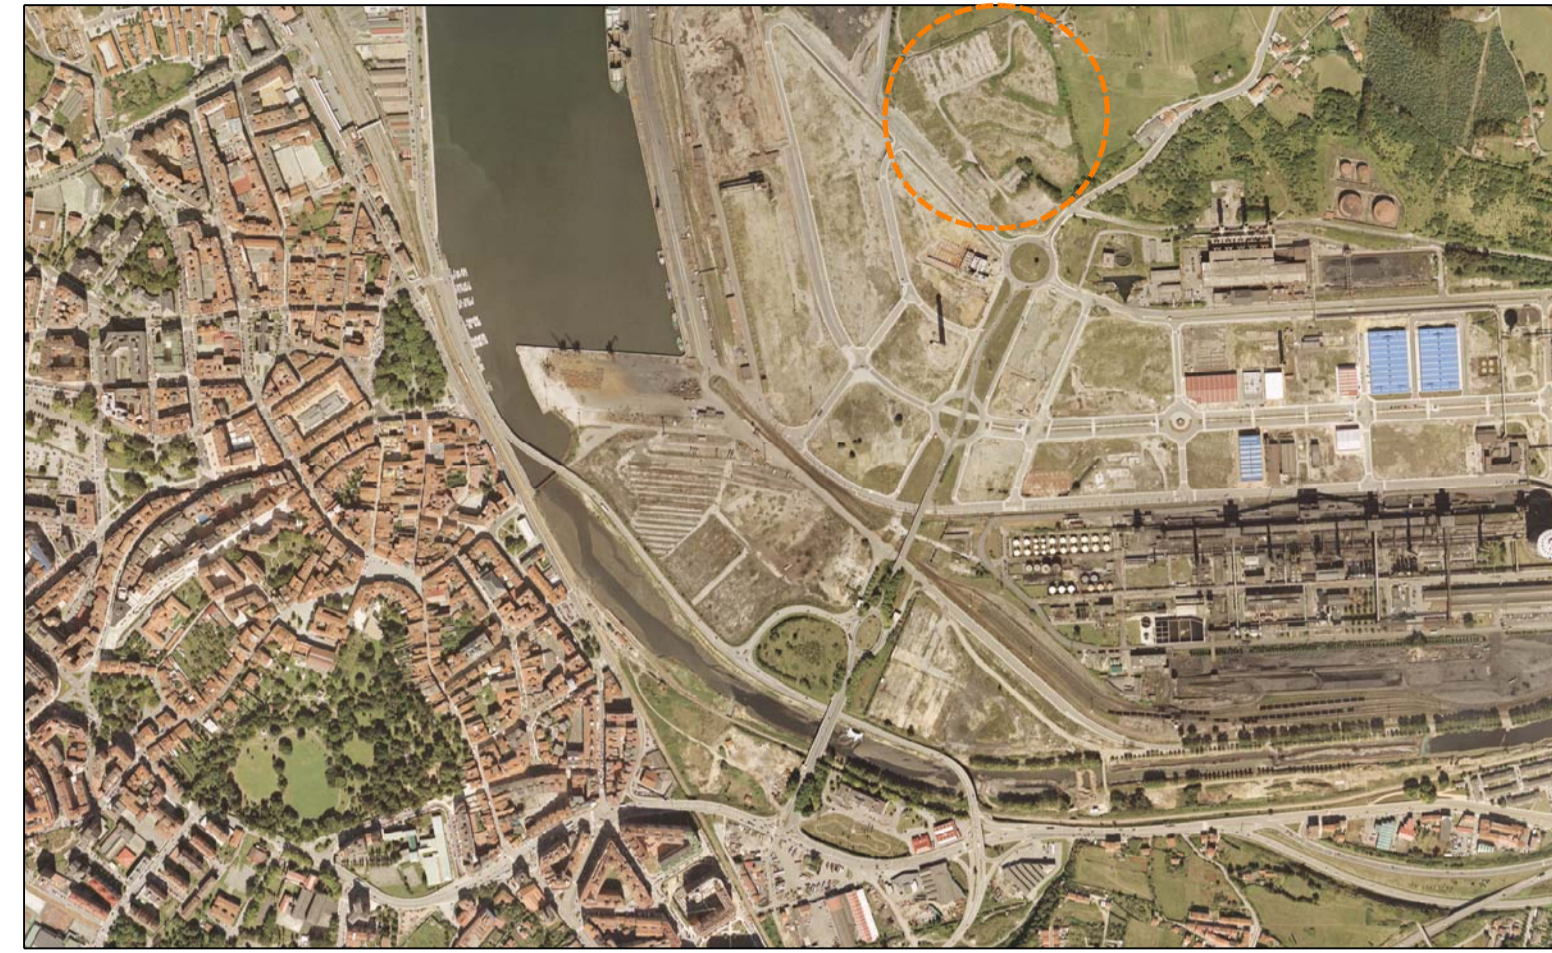


ORTOFOTO

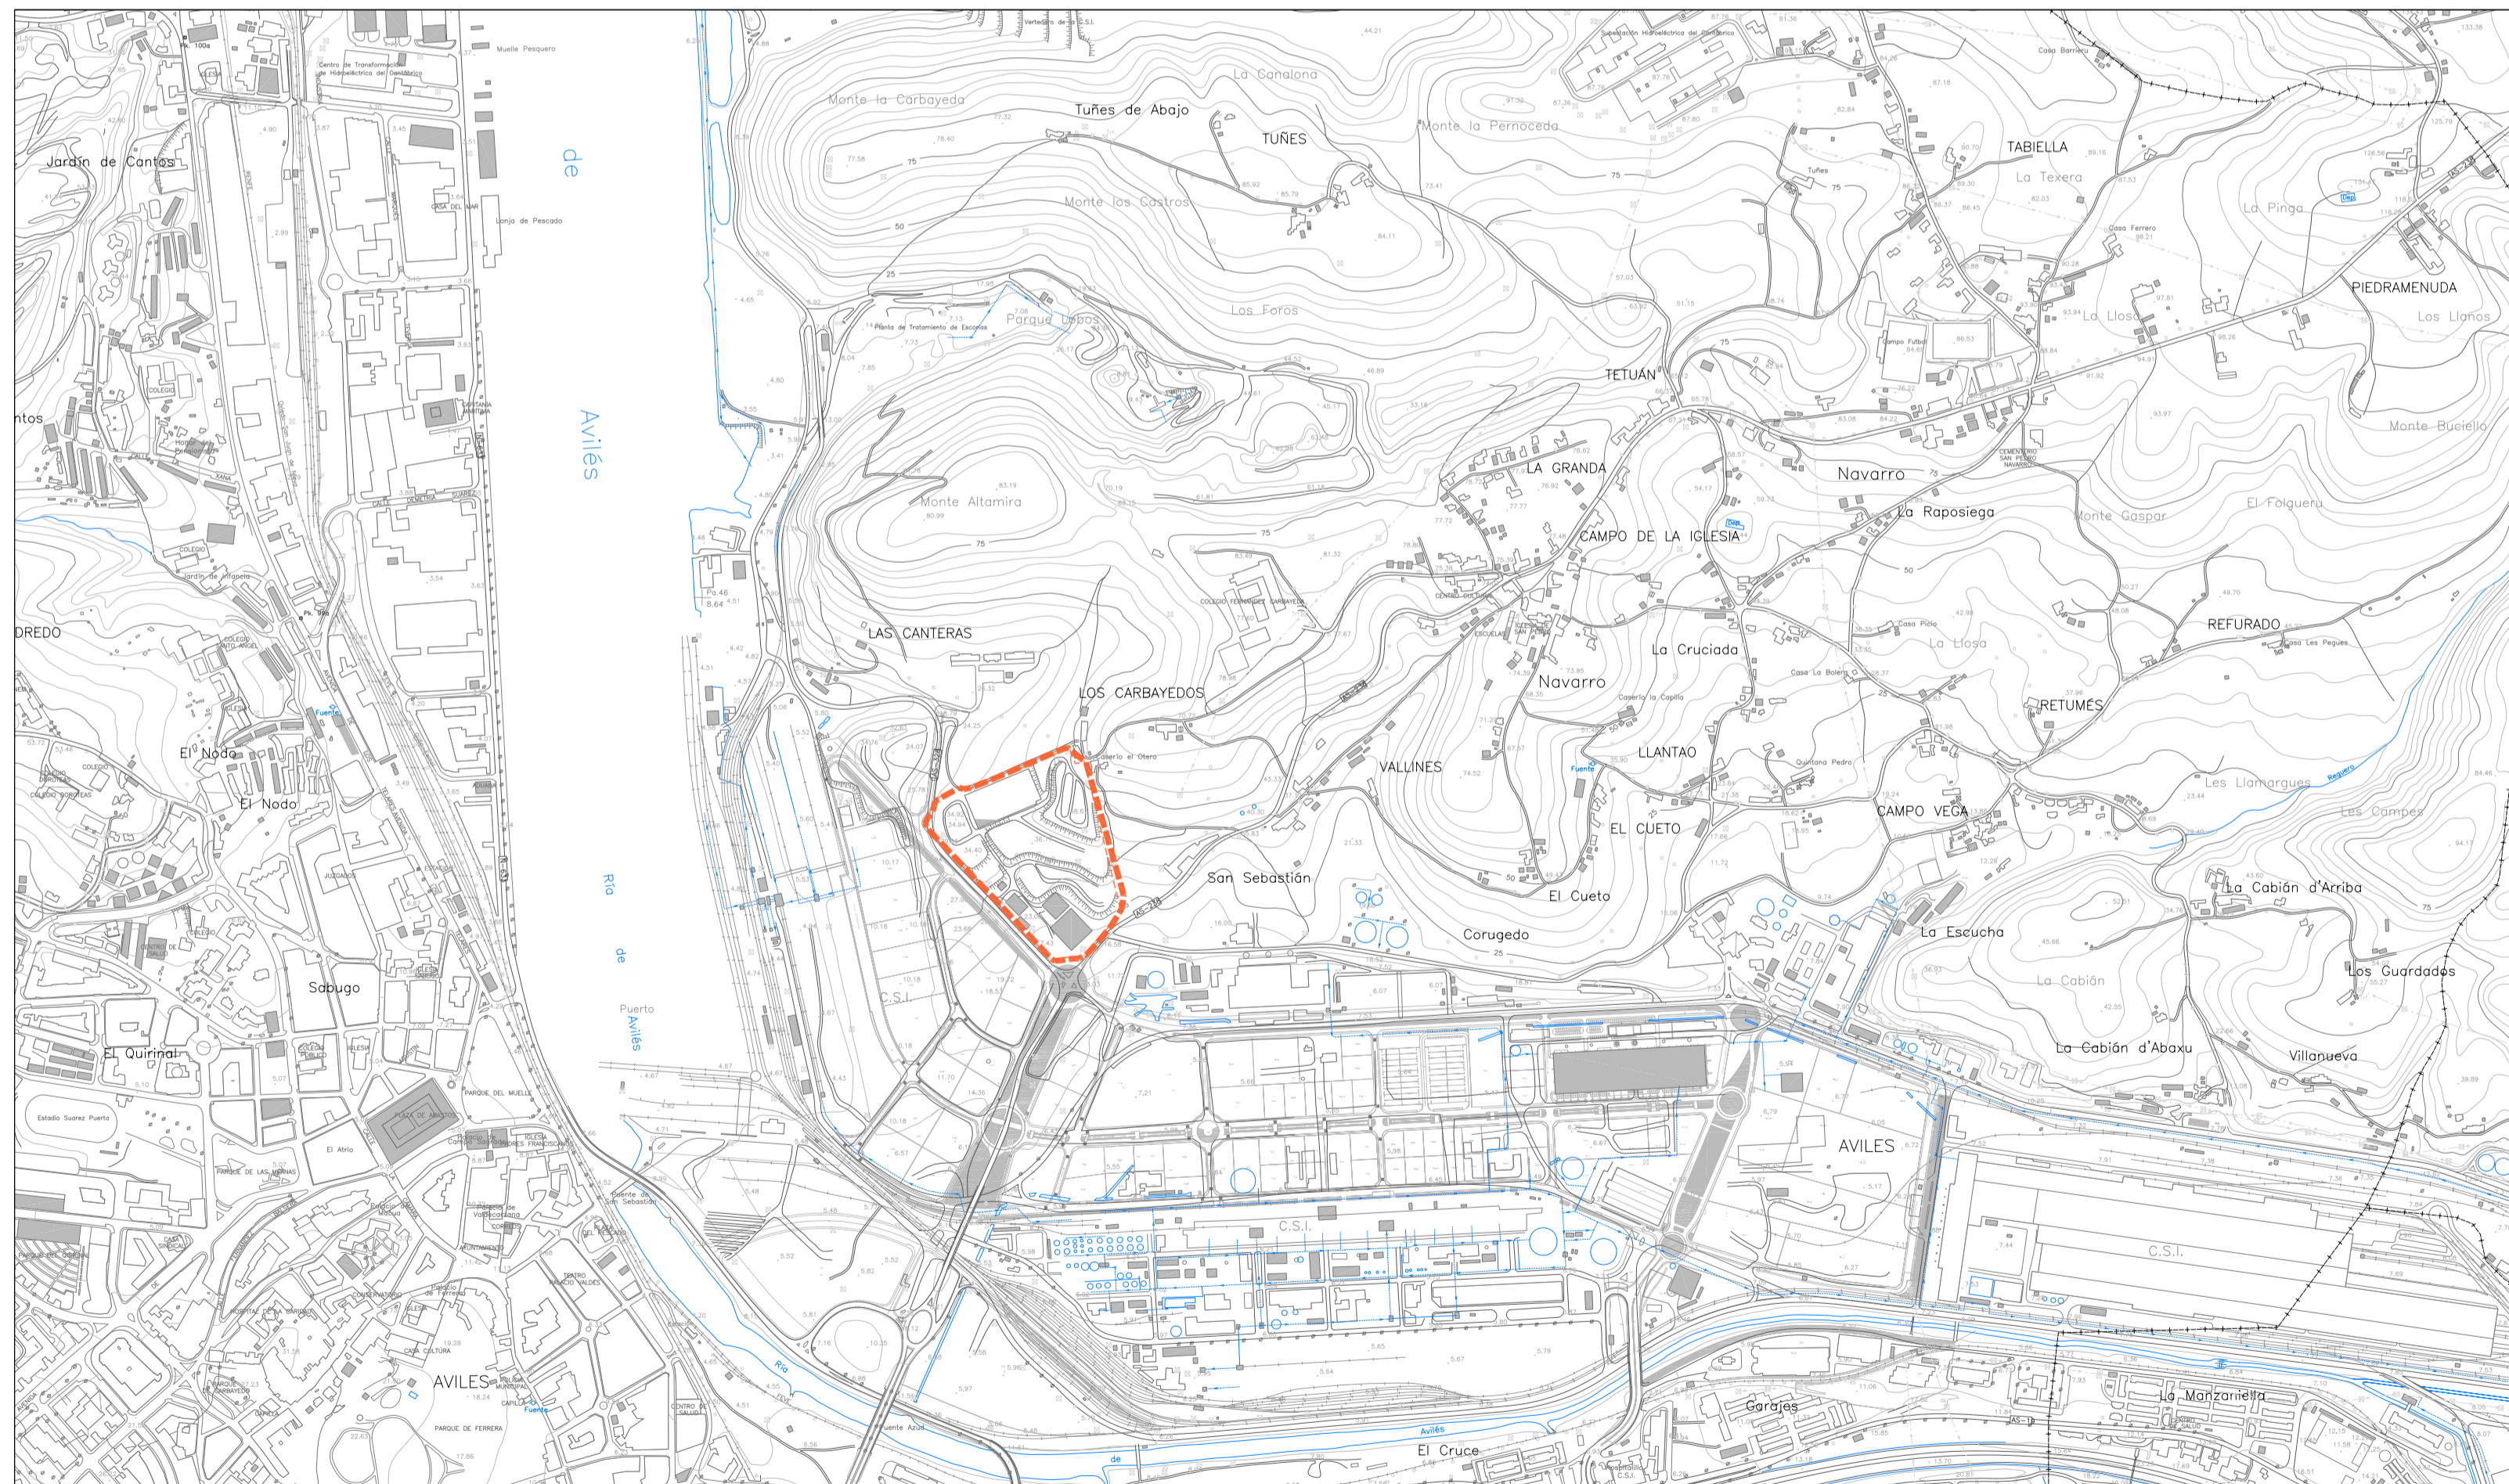

ESCALA 1:10.000

Dib. y Comp.: AVA_260109-01:04PM_A07018PIH10101_R0.dwg

PROMOTOR: 	TÍTULO PROYECTO: PROYECTO DE COMPENSACIÓN POR PROCEDIMIENTO CONJUNTO DEL ÁMBITO DEL PLAN ESPECIAL APR.E-3 ÁREA DE PLANEAMIENTO REMITIDO E-3	
BENEFICIARIO: 	SERIE: INFORMACIÓN	PLANO: 1.1
FECHA: 	PLANO: SITUACIÓN Y EMPLAZAMIENTO	
ENERO 2009 ESCALA 1:10.000 (ORIGINALES A1)  CLAVE: A07018	AUTORÍA: TECNIA INGENIEROS, S.A. FDO.: GERARDO QUIROS, I.C.C.P. 	APROBACIÓN PROMOTOR: FDO.: