


DATOS DESCRIPTIVOS DEL INMUEBLE			
POLIGONO	PARCELA	REFERENCIA CATASTRAL	PROPIEDAD
20	1	33004A020000010000WS	ACCIONA
20	2	33004A020000020000WZ	ACCIONA
20	3	33004A020000030000WU	ADMÓN. CONCURSAL / WINDAR
20	5	33004A020000050000WW	ACCIONA
20	6	33004A020000060000WA	CANTERAS LA ATALAYA S.L.
20	7	33004A020000070000WB	ACCIONA
20	8	33004A020000080000WY	ACCIONA
20	9	33004A020000090000WG	ACCIONA
20	16	33004A020000160000WT	ACCIONA
20	109	33004A020001090000WL	ACCIONA
20	110	33004A020001100000WQ	ACCIONA
20	9002	33004A020090020000WB	PRINCIPADO DE ASTURIAS
20	9004	33004A020090040000WG	PRINCIPADO DE ASTURIAS
LG SAN BALANDRAN 301		5096901TP6259N0001LD	ADMÓN. CONCURSAL / WINDAR
		5096901TP6259N0002BF	

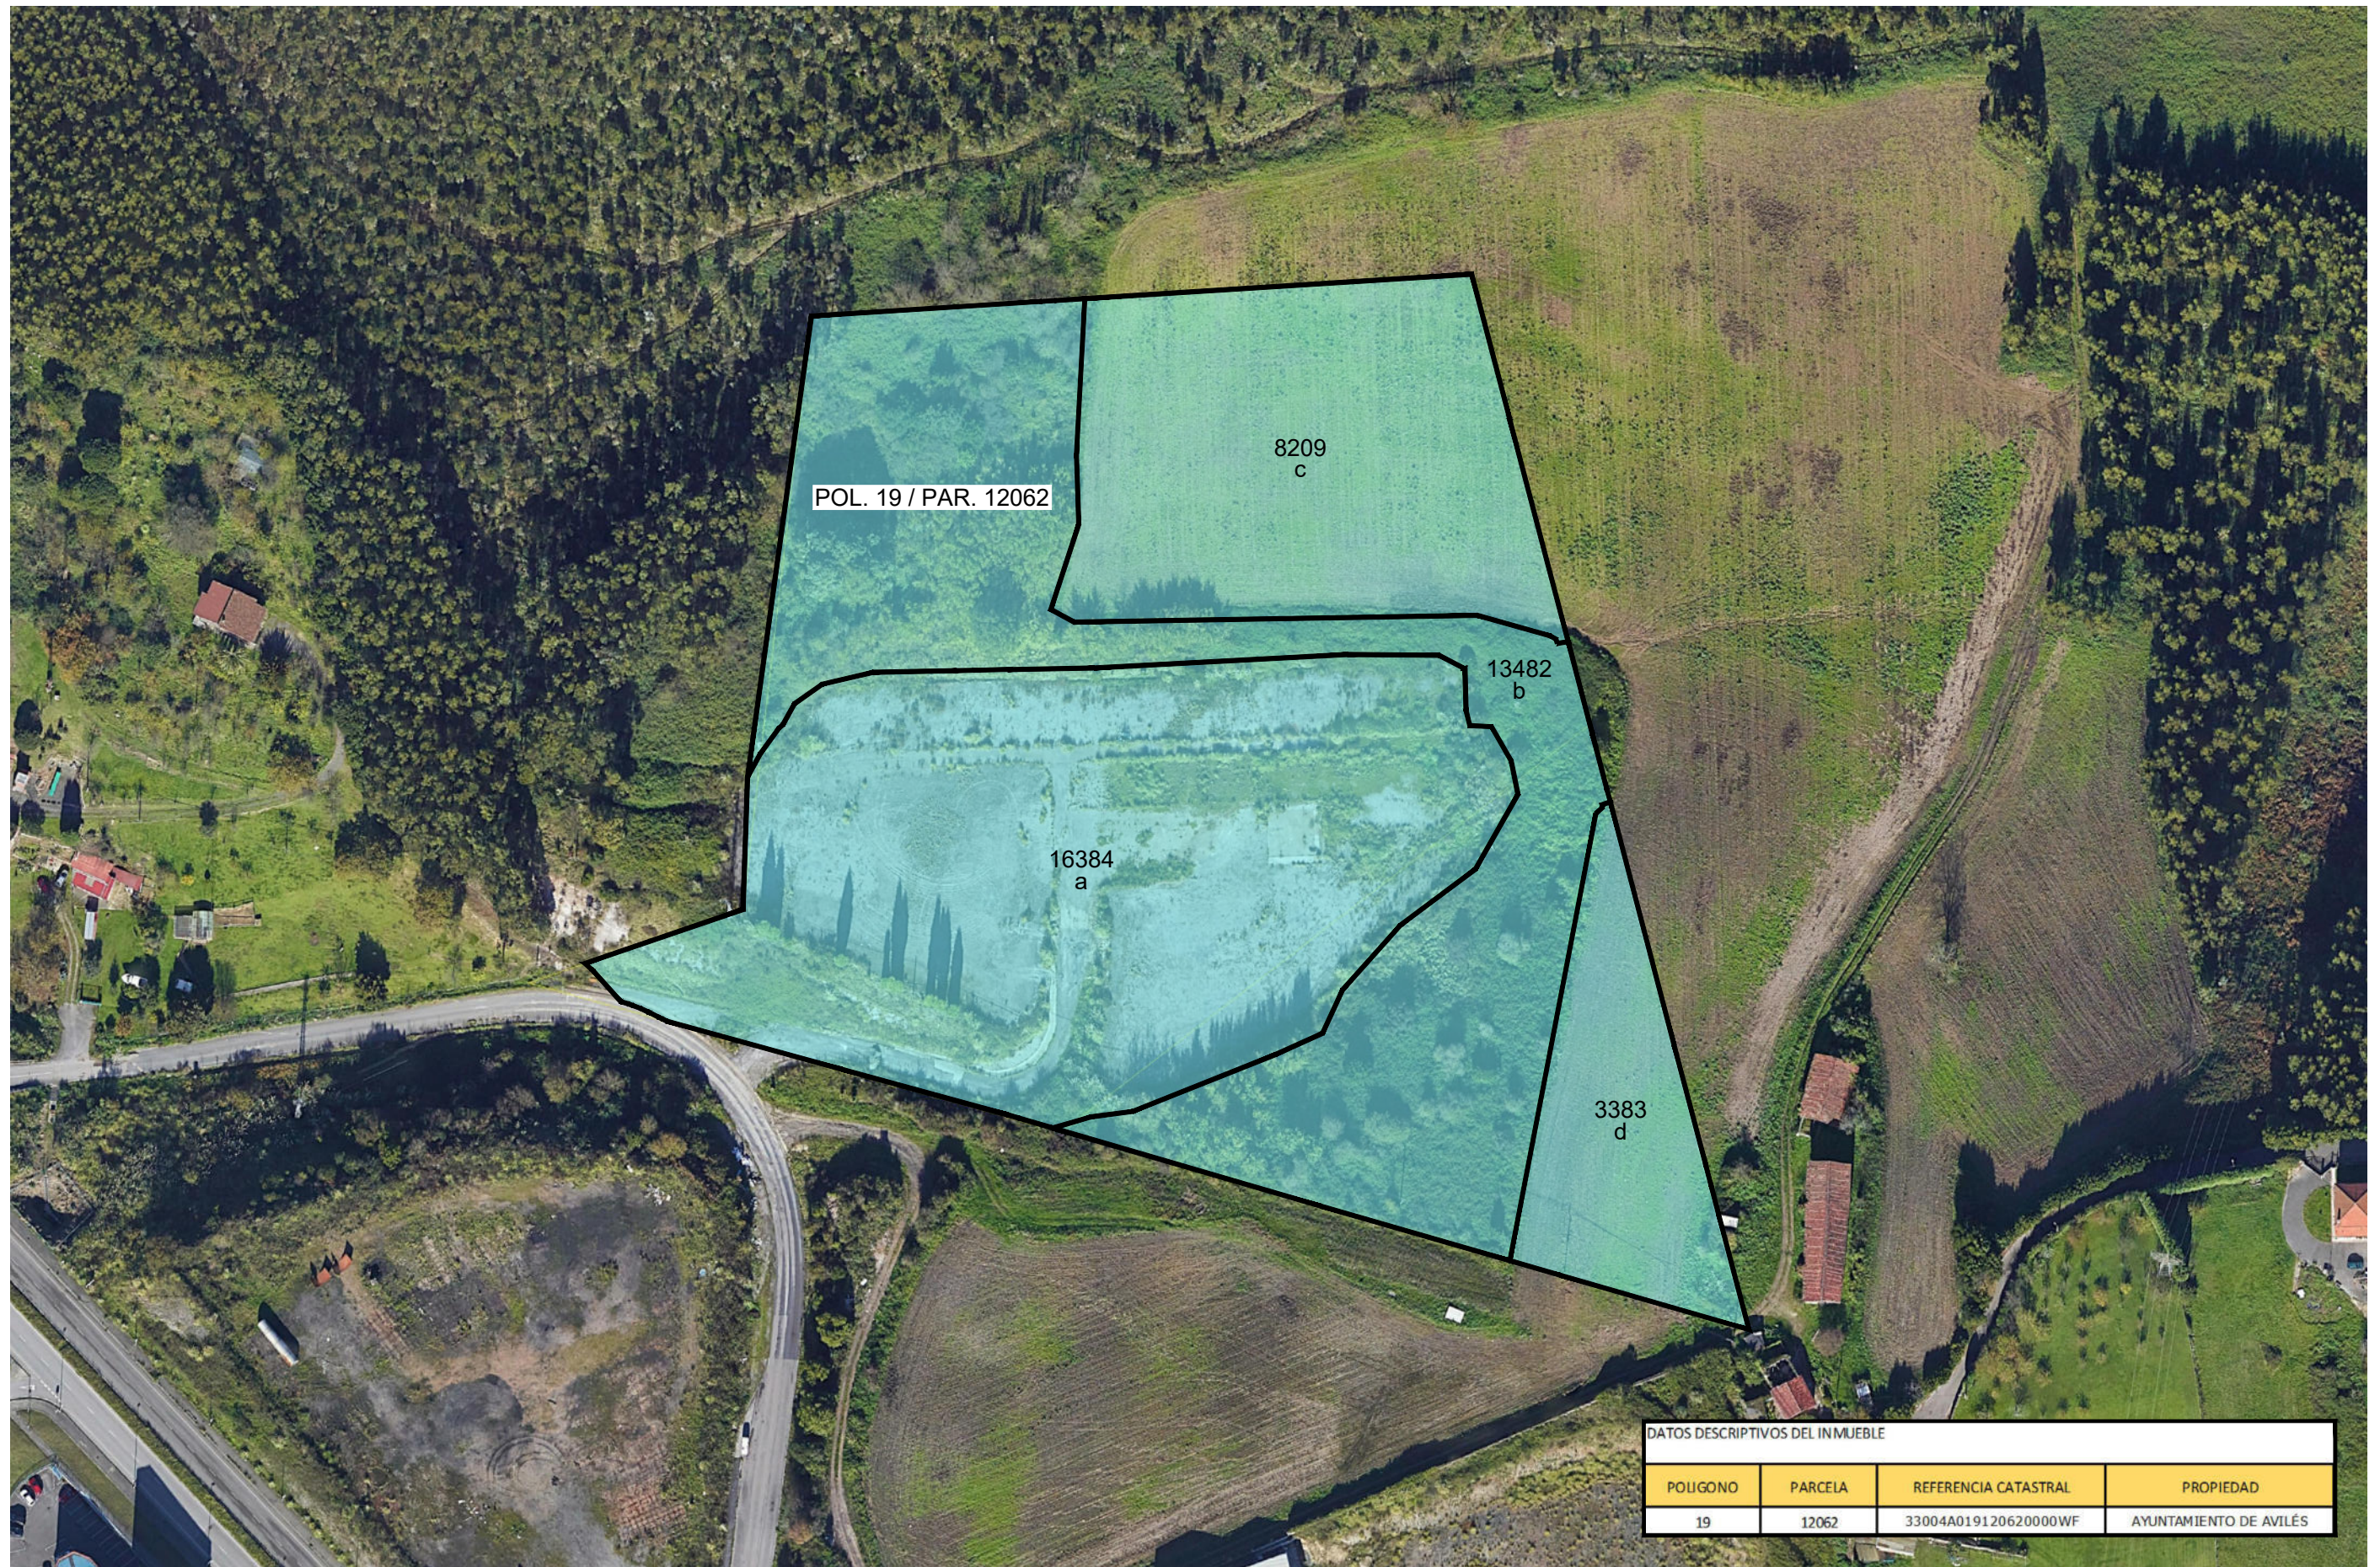

DATOS DESCRIPTIVOS DEL INMUEBLE			
POLIGONO	PARCELA	REFERENCIA CATASTRAL	PROPIEDAD
19	12062	33004A019120620000WF	AYUNTAMIENTO DE AVILÉS

TITULO
 CONVENIO ENTRE EL MITMA, EL PRINCIPADO DE ASTURIAS, PUERTOS DEL ESTADO, LA AUTORIDAD PORTUARIA DE AVILÉS, EL AYTO DE AVILÉS Y ACCIONA CONSTRUCCIÓN, S.A. PARA LA ARTICULACIÓN DE USOS DE SUELO EN EL ENTORNO DE LA CANTERA DE EL ESTRELLÍN EN LA MARGEN DERECHA DE LA RÍA DE AVILÉS


EMPRESA CONSULTORA

AUTOR DEL DOCUMENTO

ESCALAS

1:750

ORIGINAL DIN-A1 | GRÁFICAS

 

DESIGNACIÓN DEL PLANO


DOCUMENTACIÓN TÉCNICA
 PLANO DE FINCAS - CATASTRO / PROPIEDAD
 ZONA CIUDAD PROMOCIONAL

REFERENCIA

FECHA
 23/10/2023

Nº PLANO

1
 HOJA 1 DE 1

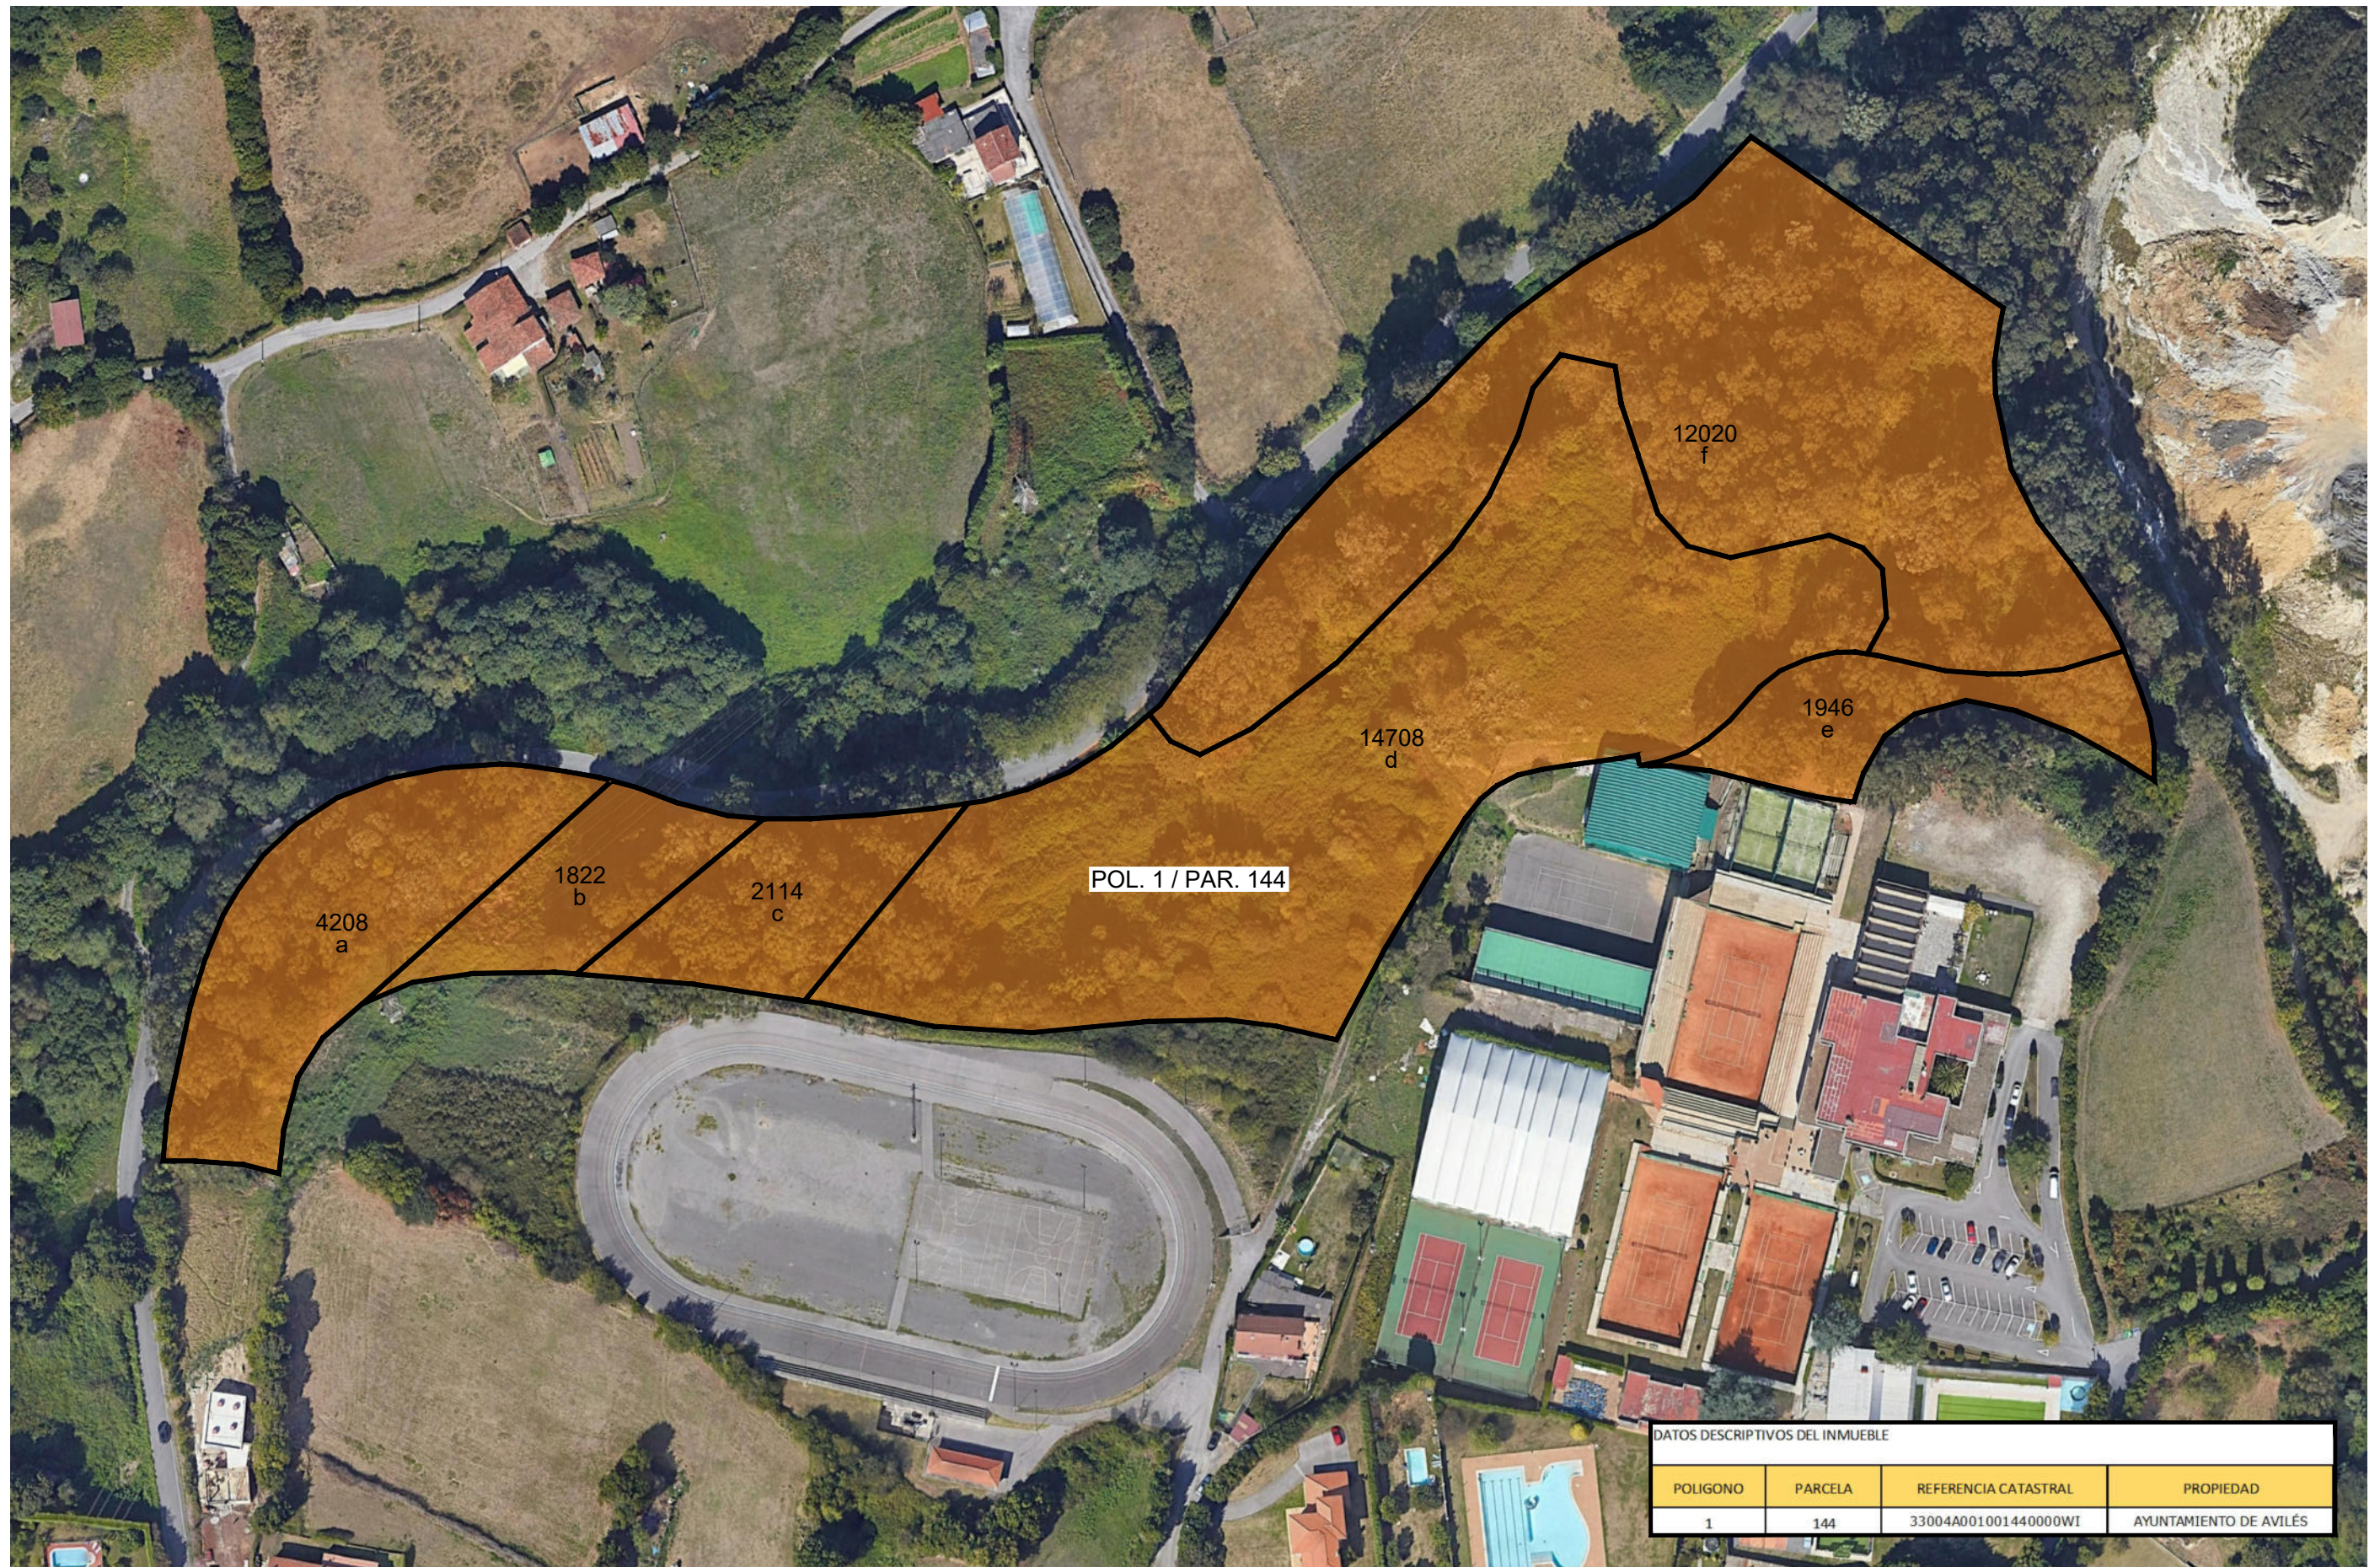

DATOS DESCRIPTIVOS DEL INMUEBLE			
POLIGONO	PARCELA	REFERENCIA CATASTRAL	PROPIEDAD
1	144	33004A001001440000WI	AYUNTAMIENTO DE AVILÉS

TITULO
 CONVENIO ENTRE EL MITMA, EL PRINCIPADO DE ASTURIAS, PUERTOS DEL ESTADO, LA AUTORIDAD PORTUARIA DE AVILÉS, EL AYTO DE AVILÉS Y ACCIONA CONSTRUCCIÓN, S.A. PARA LA ARTICULACIÓN DE USOS DE SUELO EN EL ENTORNO DE LA CANTERA DE EL ESTRELLÍN EN LA MARGEN DERECHA DE LA RÍA DE AVILÉS

EMPRESA CONSULTORA

AUTOR DEL DOCUMENTO

ESCALAS
 1:750
 ORIGINAL DIN-A1 GRÁFICAS



DESIGNACIÓN DEL PLANO
 DOCUMENTACIÓN TÉCNICA
 PLANO DE FINCAS - CATASTRO / PROPIEDAD
 ZONA VELÓDROMO

REFERENCIA	Nº PLANO
FECHA	HOJA
23/10/2023	1 DE 1