


EMPLAZAMIENTO

ESCALA 1:5.000

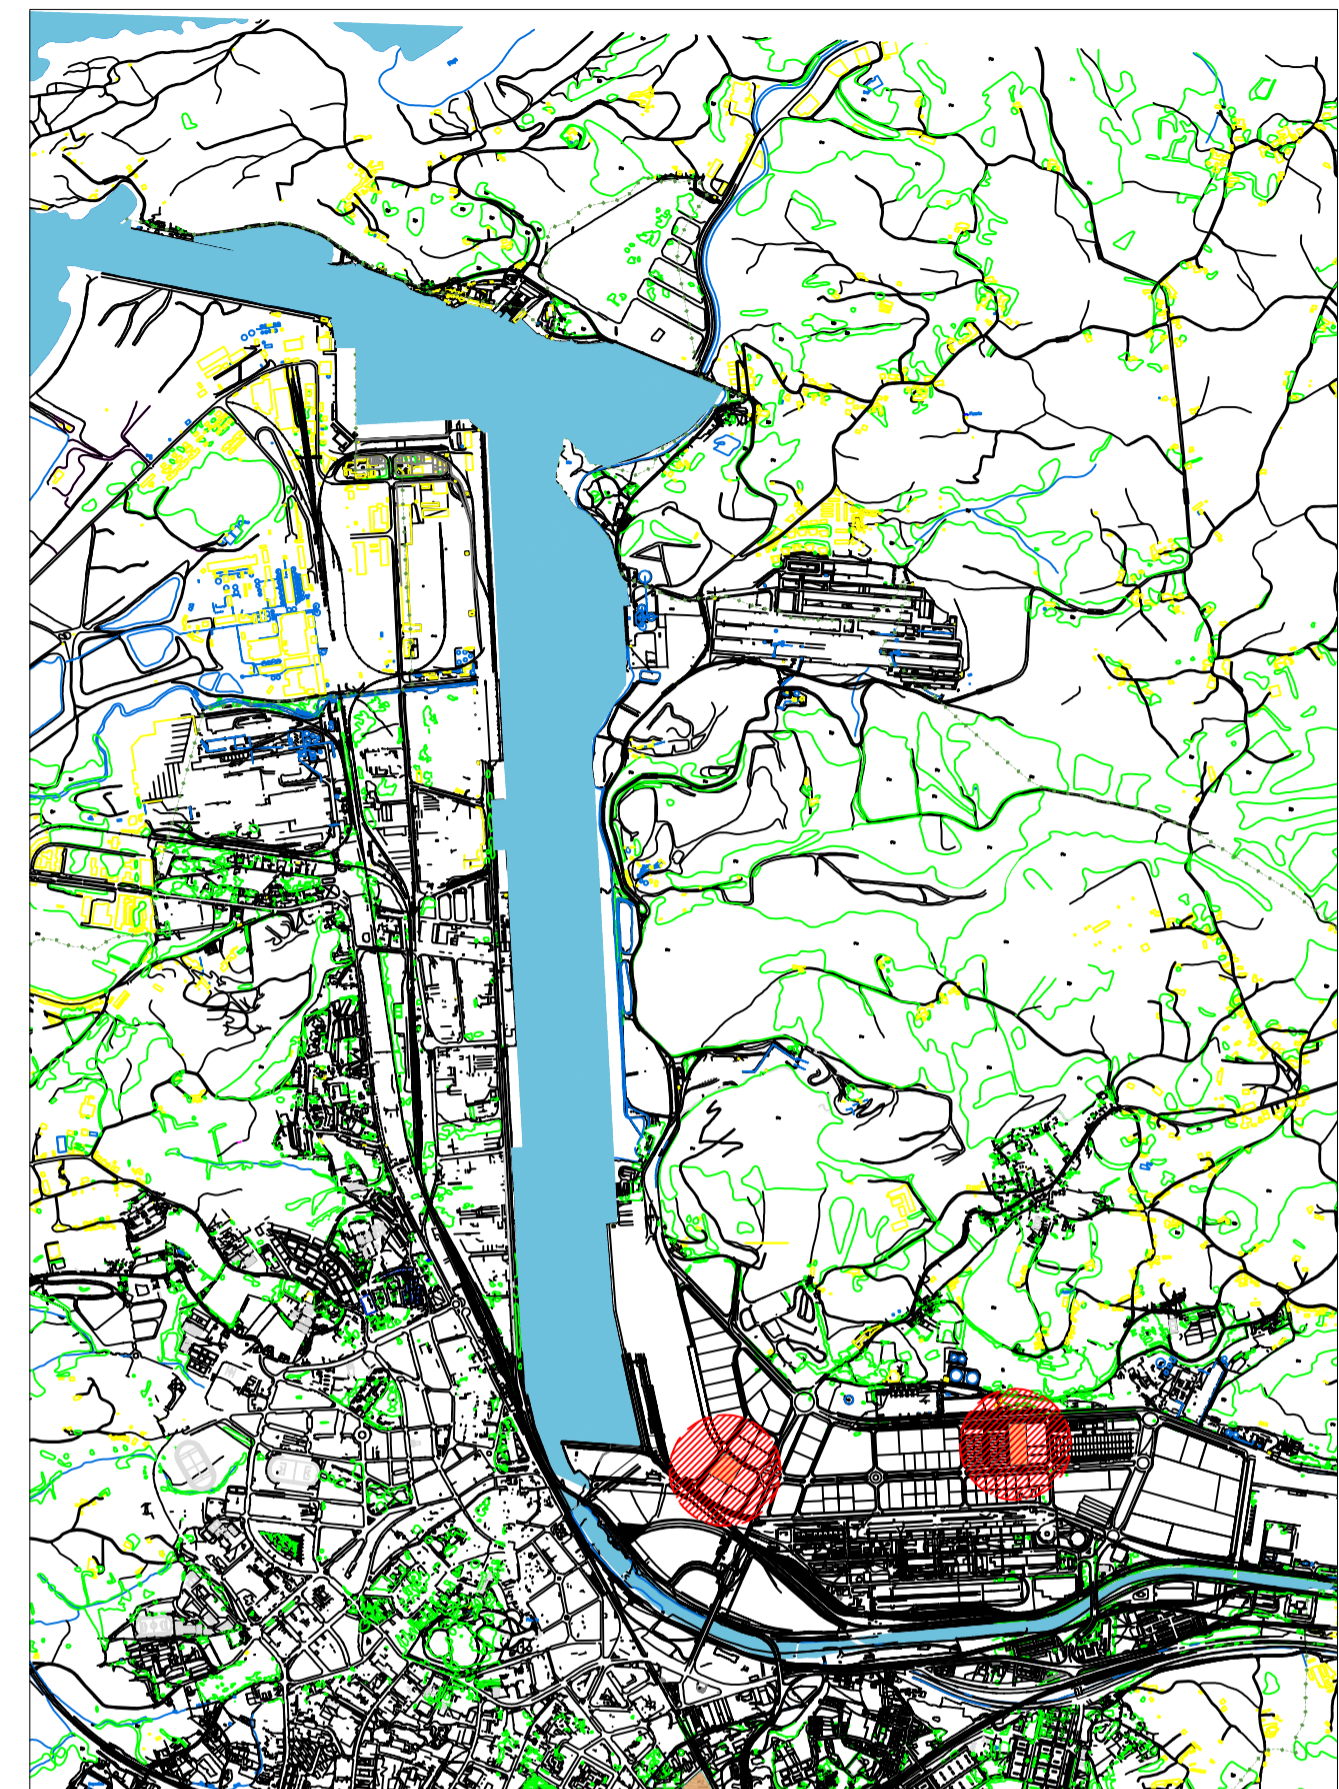

SITUACIÓN

ESCALA 1:25.000



DELIMITACIÓN DEL ÁMBITO DE LA MODIFICACIÓN



AYUNTAMIENTO DE AVILÉS
Planeamiento y Gestión Urbanística

TÍTULO MODIFICACIÓN DEL PLAN GENERAL DE AVILÉS
EN EL API MPE-2, API PE-7 Y SGS,
PARCELAS L-5.1 Y ANTIGUA P-7.2 DE LA UE-1 DEL AD-3 DEL PEPA
Documento de Aprobación Inicial

DESIGNACION
PLANO DE INFORMACIÓN
SITUACIÓN Y EMPLAZAMIENTO

ESCALA
1:5.000, 1:25.000

PLANO N°
1.1

FECHA
JUNIO 2009

FIRMA:

Juan Ramón Escalona Platero
Arquitecto

Raquel García Rodríguez
Arquitecto