



CLAVE	APE C-1A	NÚMERO 05
TIPO DE ÁMBITO	AREA DE PLANEAMIENTO ESPECÍFICO	ESCALA : 1/2000
NOMBRE	C/ GONZÁLEZ ABARCA - LA PLATA	

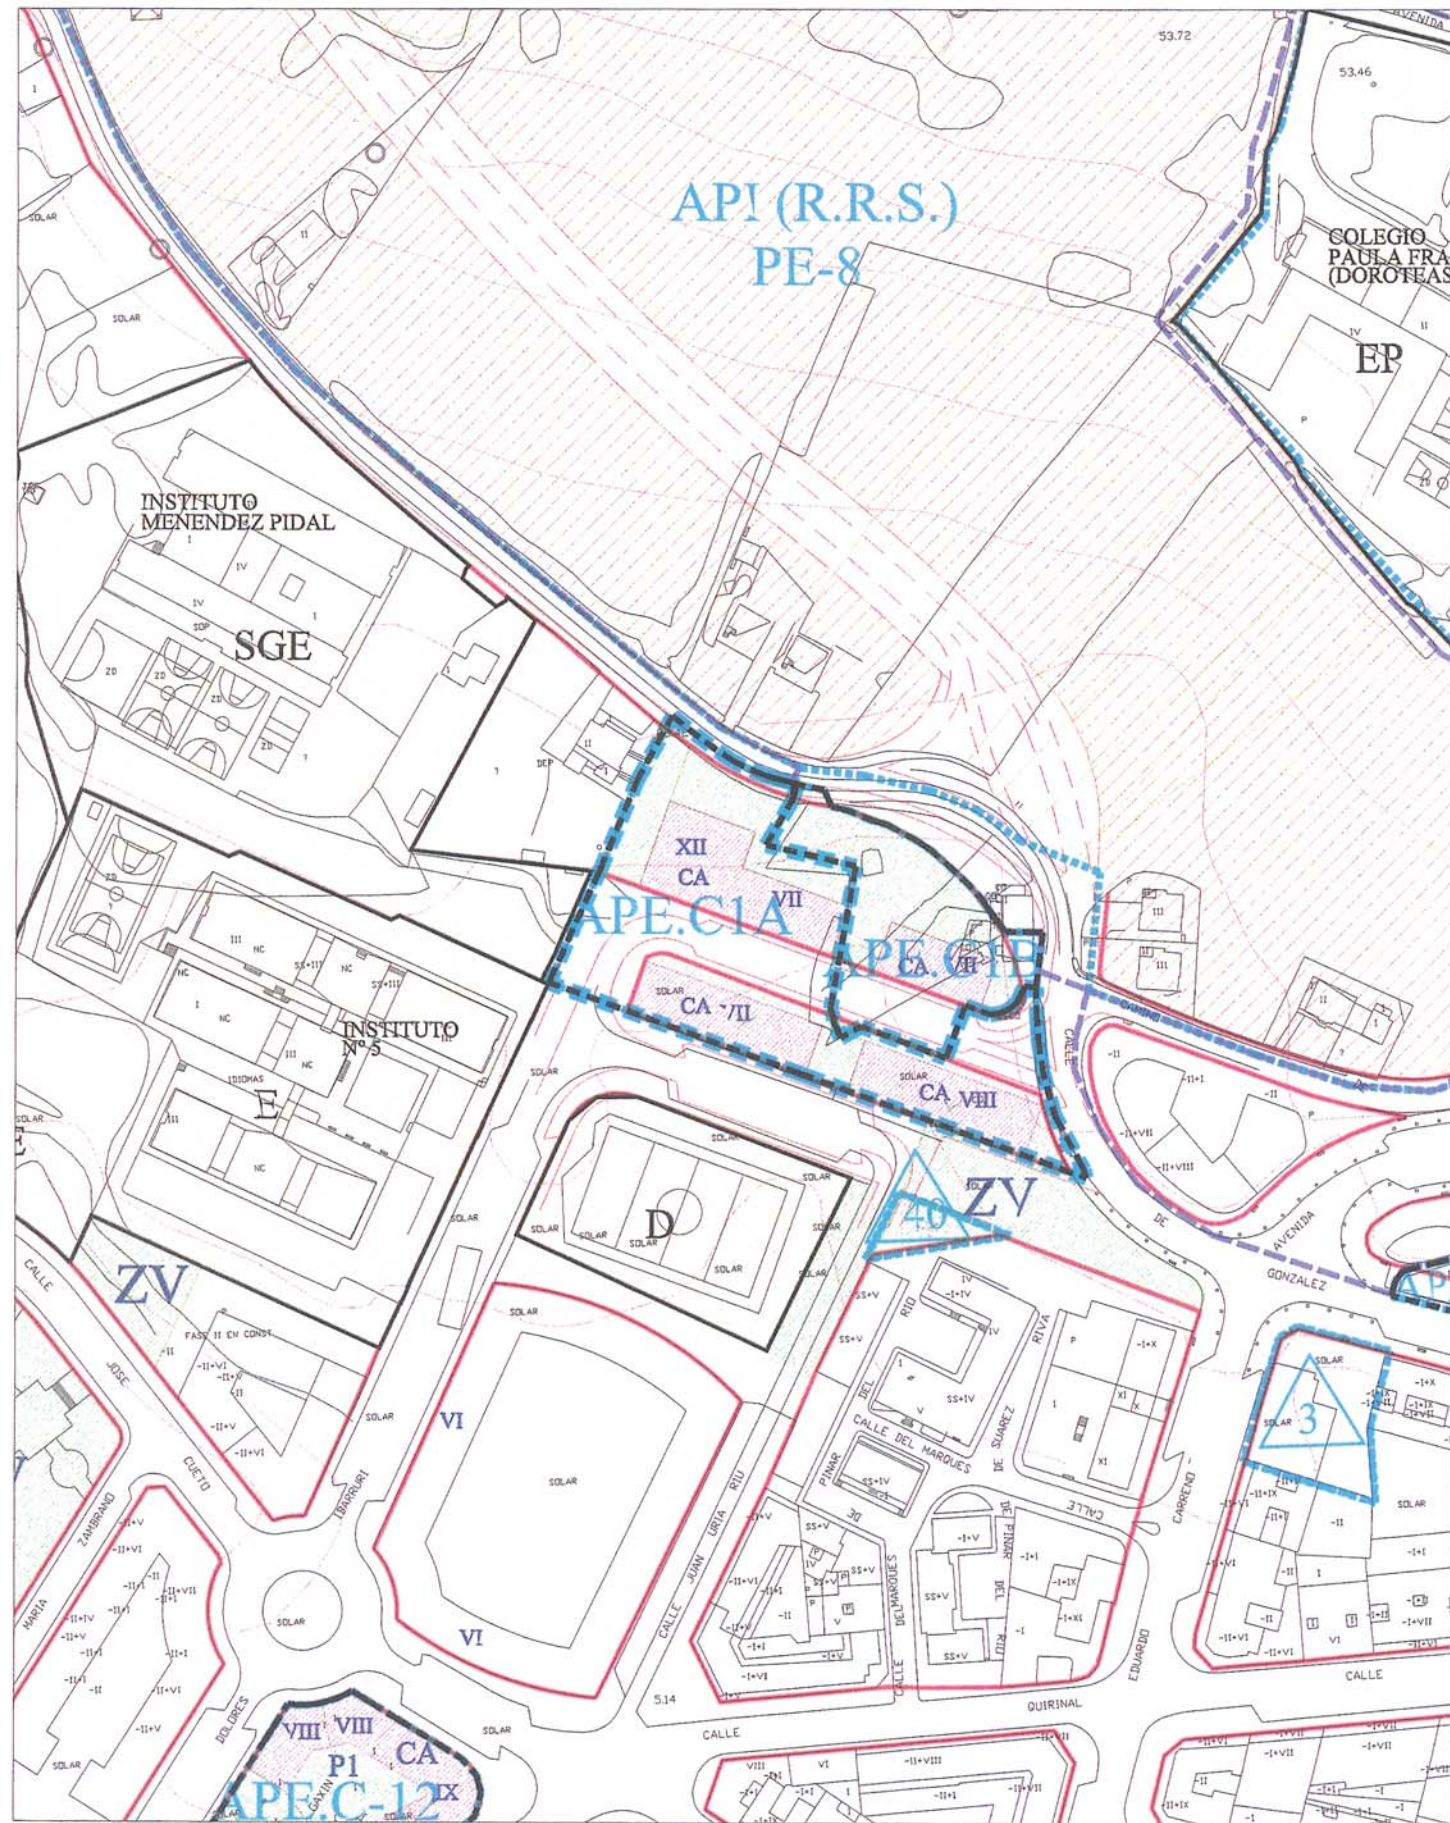

PLANEAMIENTO

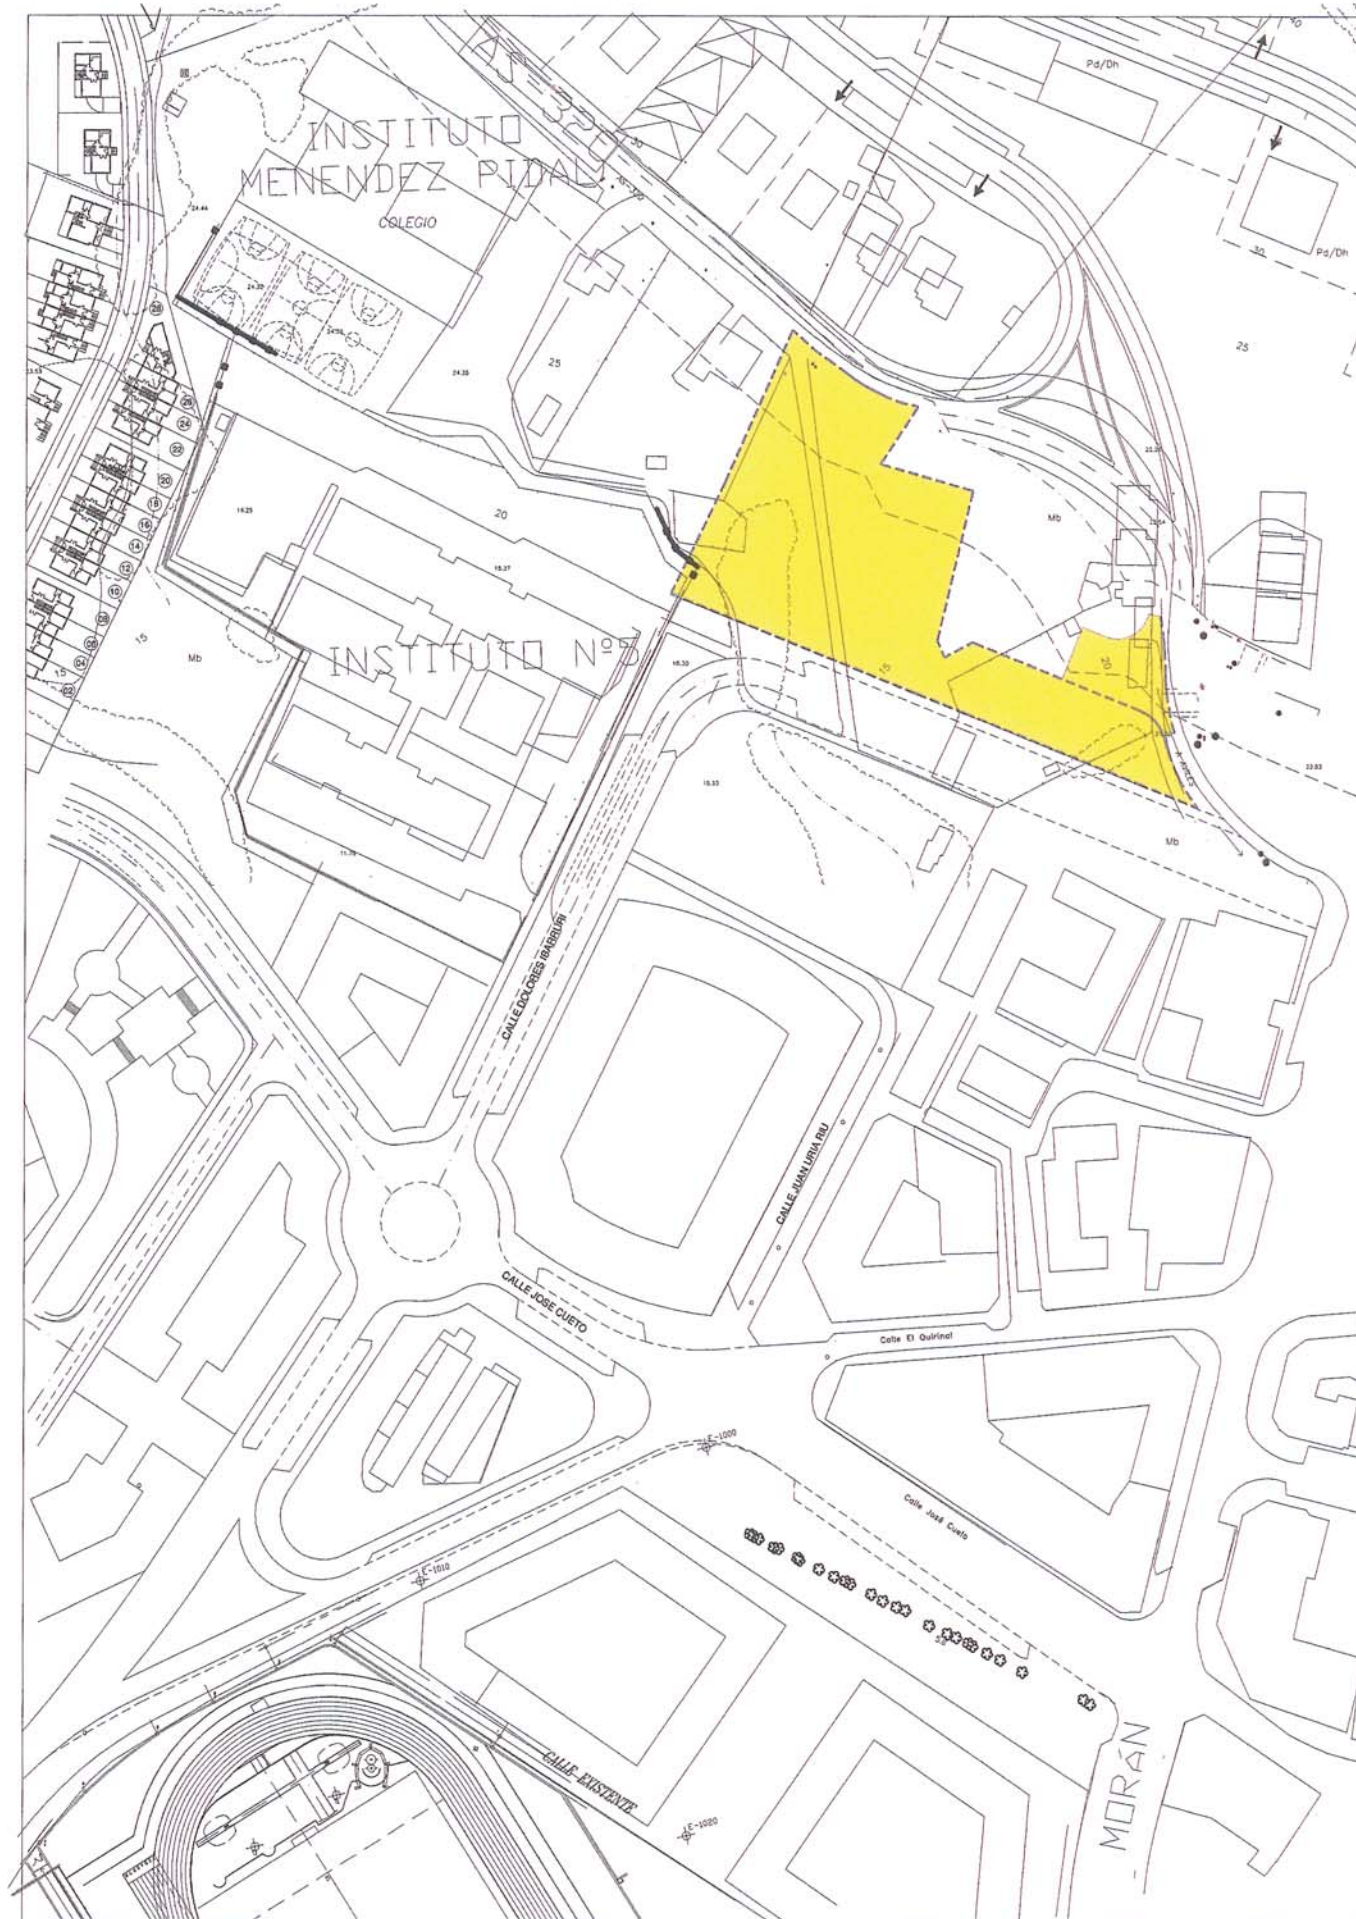

SITUACION

PROYECTO DE COMPENSACION DE PROPIETARIO UNICO
 AMBITO APE - C1 A

PLANO:	
--------	--

SITUACION Y PLANEAMIENTO

FIRMAS

ESCALA 1:2.000

FECHA	NOVIEMBRE 2.006
-------	-----------------

MODIFICADO

HOJA NUM.:	
------------	--

1



88