
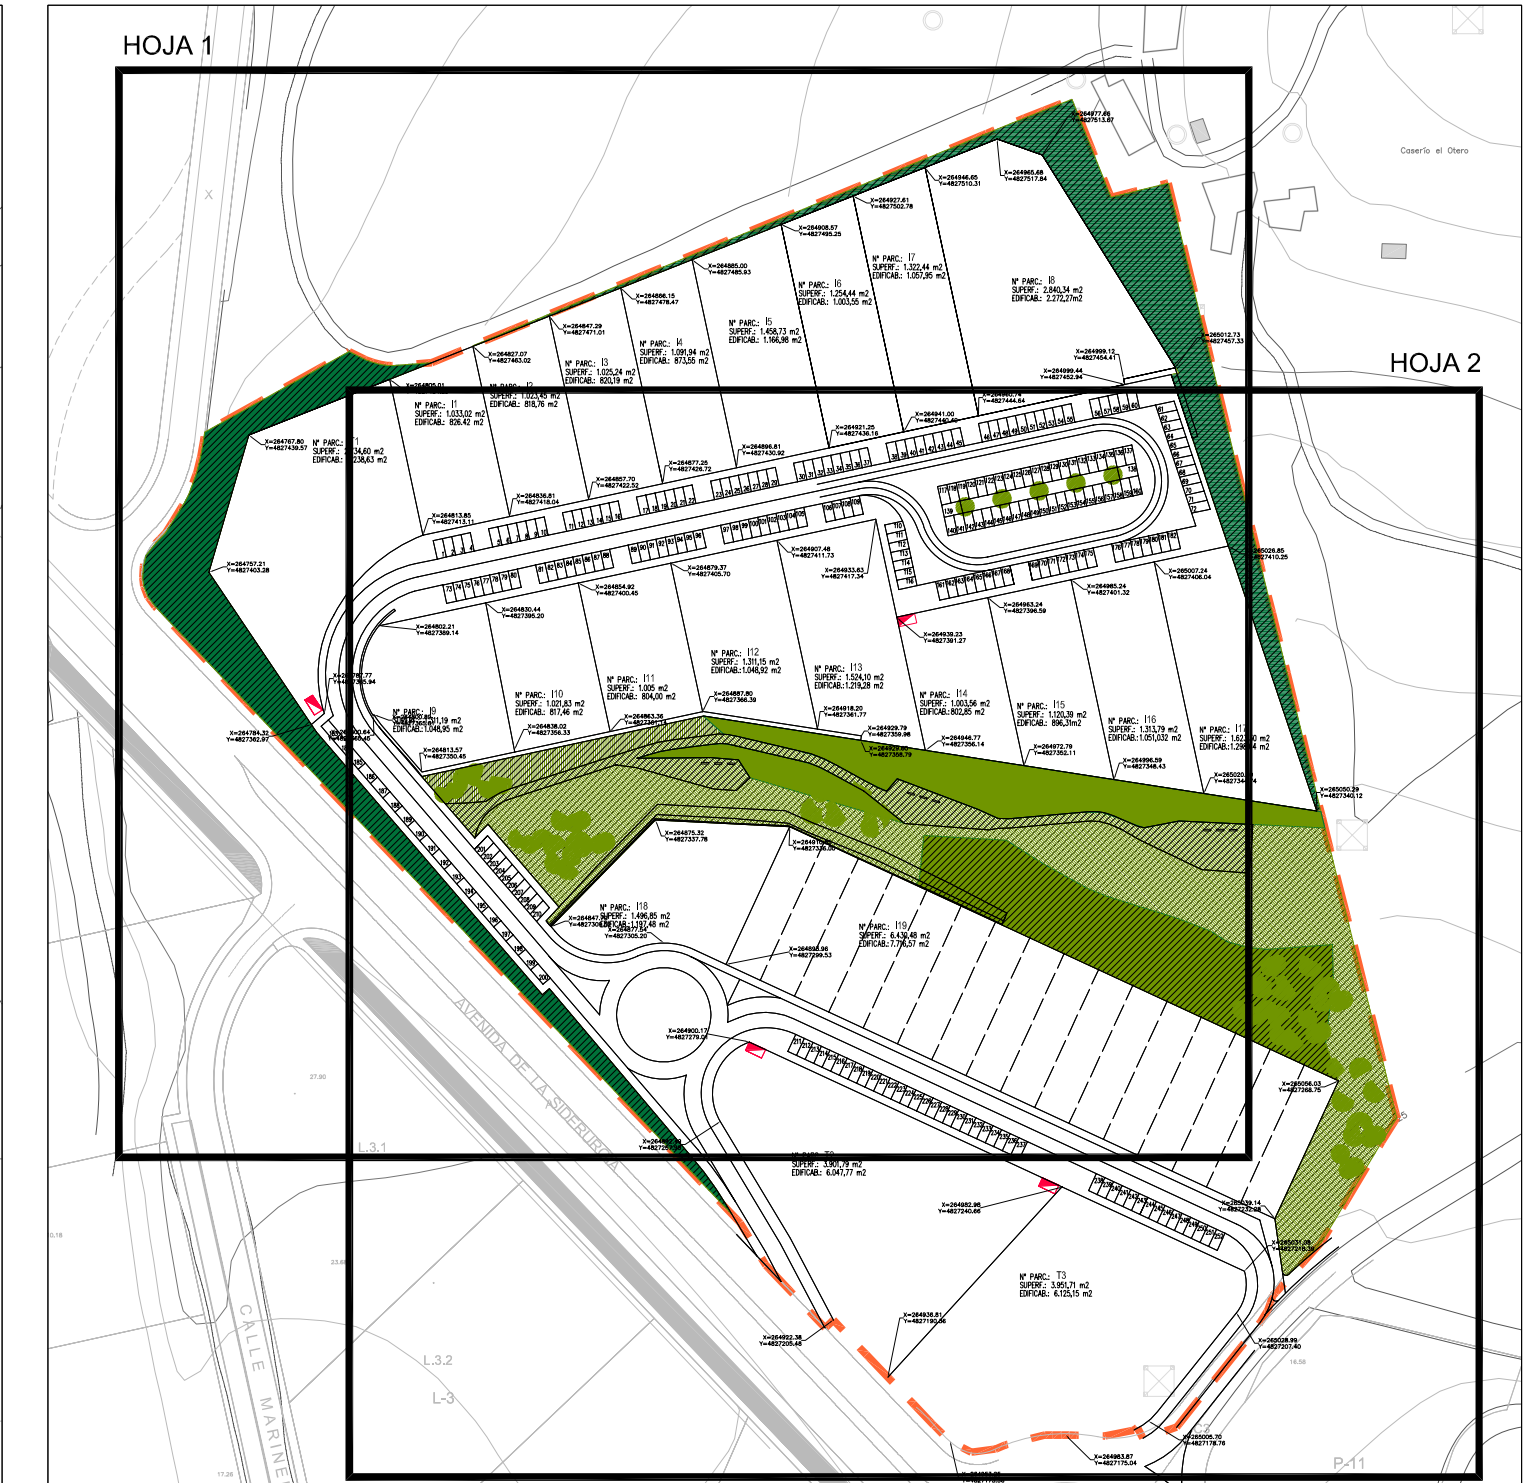


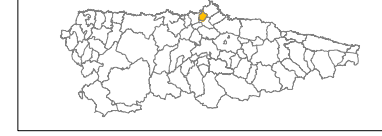

- AMBITO
- COTAS
- PENDIENTES

* EL DIBUJO CORRESPONDIENTE AL TRATAMIENTO E ITINERARIOS PEATONALES DE LA ZONA E-L ES ORIENTATIVO Y DEBERA SER PRECISADO EN EL PROY. DE URBANIZACION

PROMOTOR: 	TITULO PROYECTO: PROYECTO DE COMPENSACIÓN POR PROCEDIMIENTO CONJUNTO DEL ÁMBITO DEL PLAN ESPECIAL APR.E-3 ÁREA DE PLANEAMIENTO REMITIDO E-3 PARQUE EMPRESARIAL PRINCIPADO DE ASTURIAS		
BENEFICIARIO: 	SERIE: ORDENACIÓN	PLANO: ACOTACIÓN	PLANO: O.3
FECHA: FEBRERO 2009	AUTORÍA: TECNIA INGENIEROS, S.A. FDO.: GERARDO QUIROS, I.C.C.P.		
ESCALA: 1:500 (ORIGINALES A1)	APROBACIÓN PROMOTOR: 		
CLAVE: A07018	FDO.:		