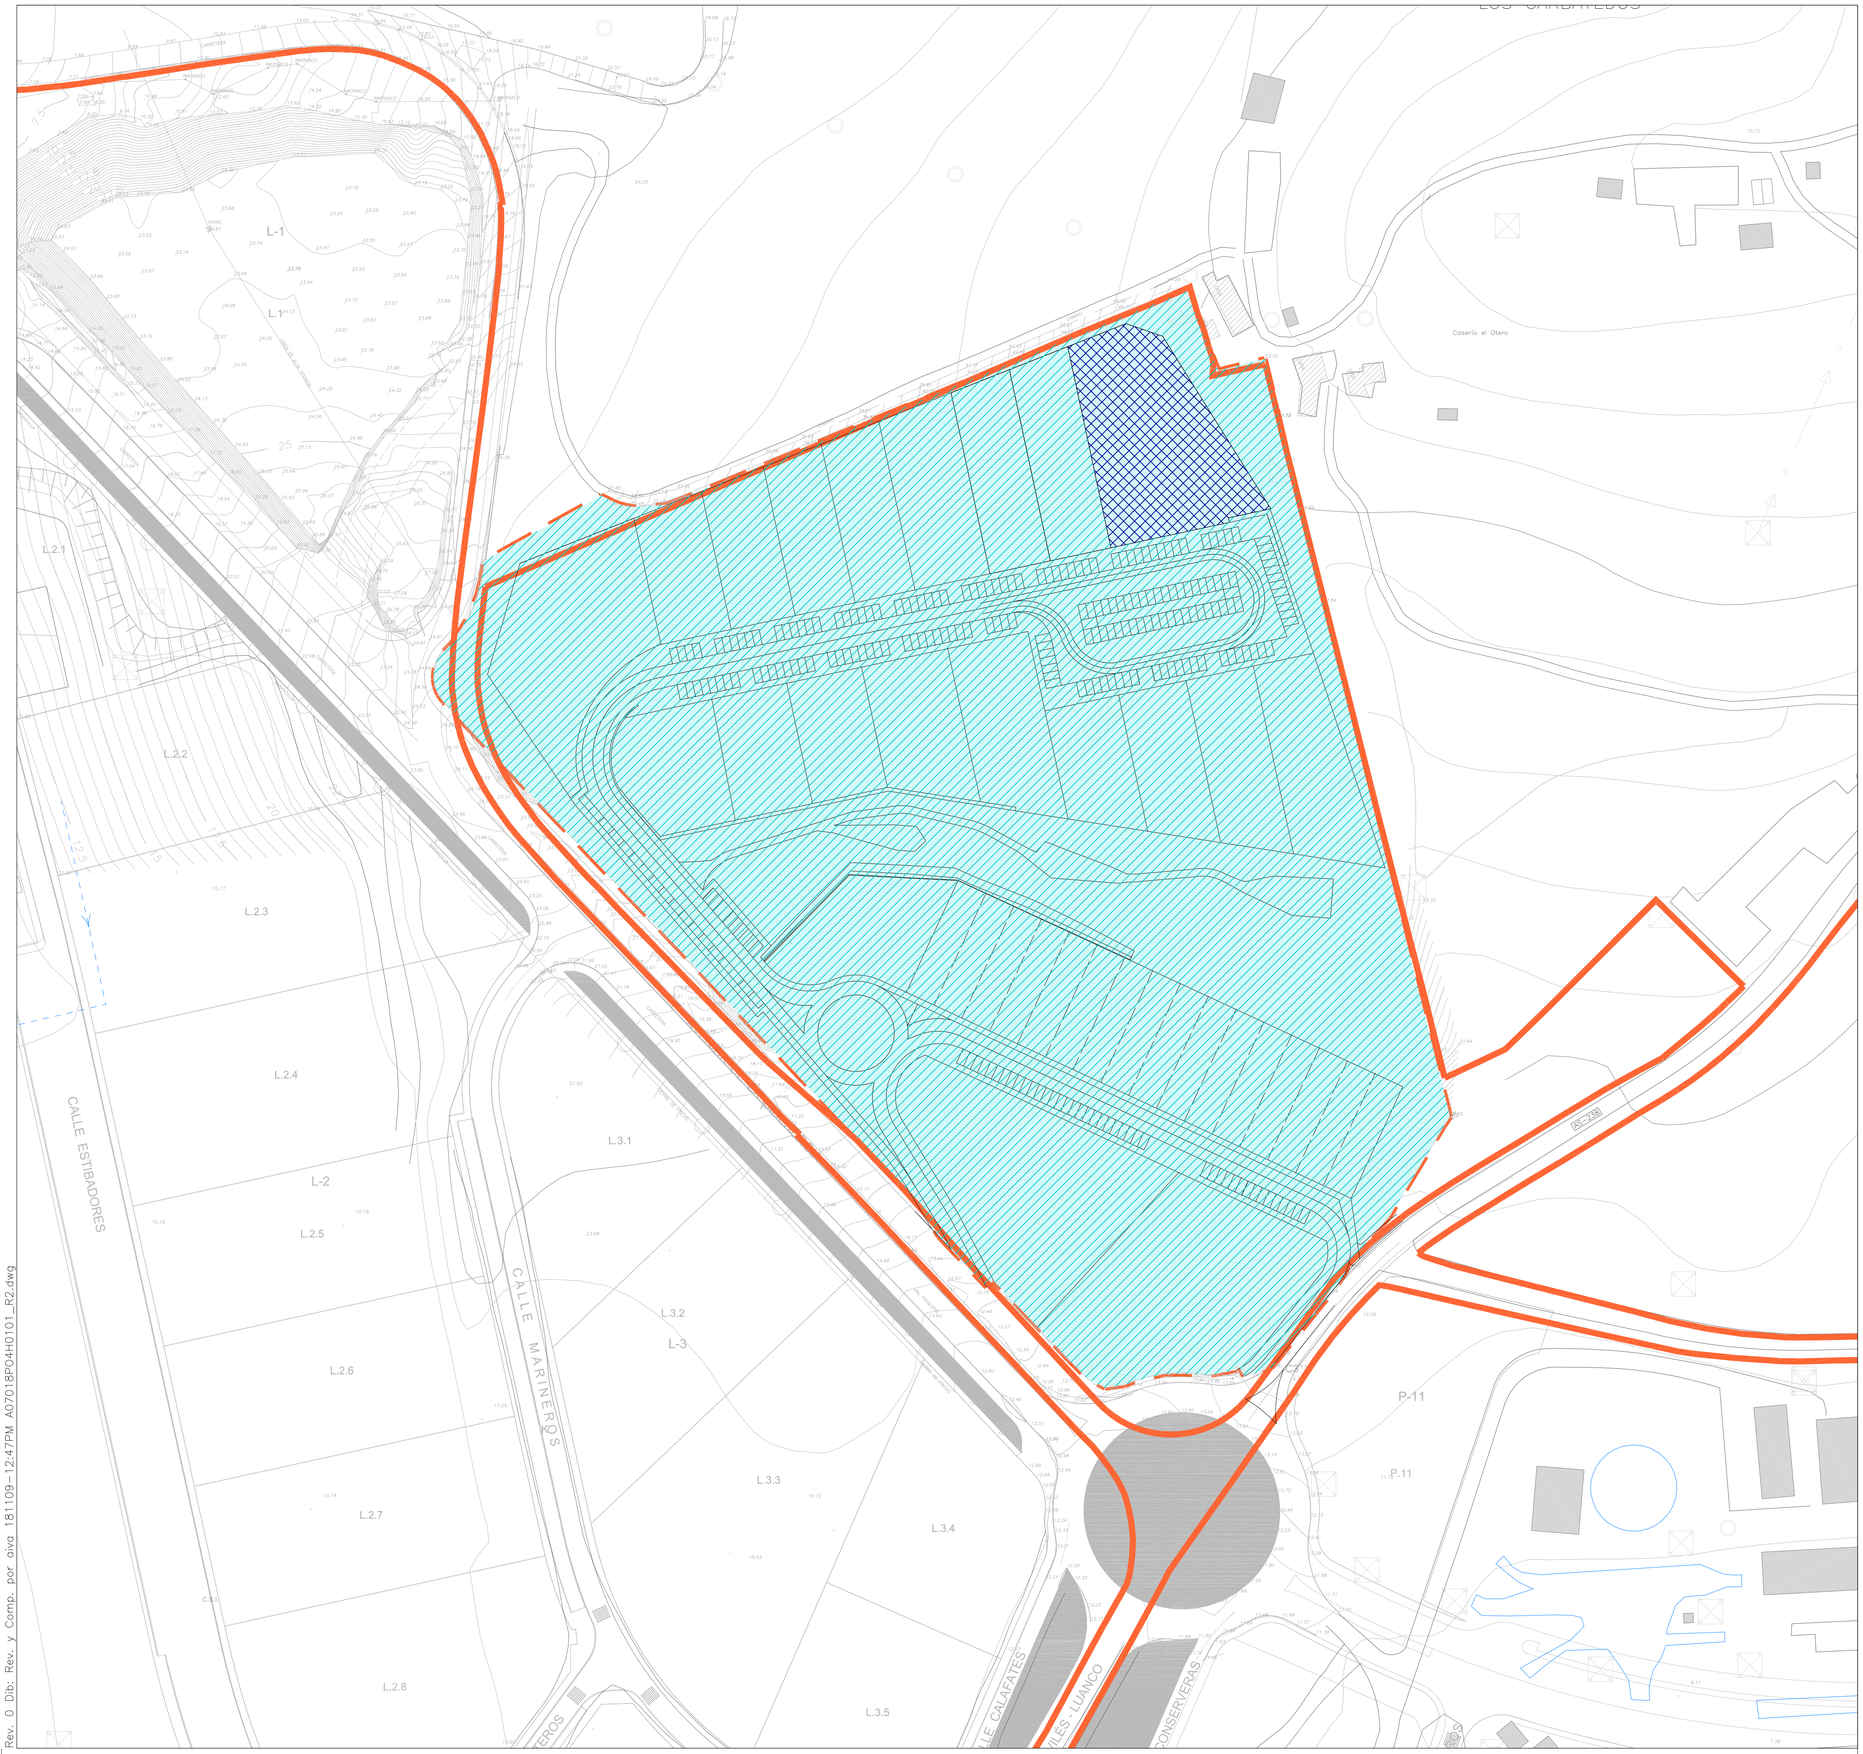

ÁMBITO DE ACTUACIÓN

DIVISIÓN PARCELARIA

LEYENDA DE PARCELAS

PROPIETARIOS	PARCELAS Originales	PARCELAS Asignadas
PARQUE EMPRESARIAL PRINCIPADO DE ASTURIAS, S.L.		
AYUNTAMIENTO DE AVILÉS		

PROMOTOR: PARQUE EMPRESARIAL PRINCIPADO DE ASTURIAS, S. L.

BENEFICIARIO:

TÍTULO PROYECTO:
PROYECTO DE COMPENSACIÓN POR PROCEDIMIENTO CONJUNTO DEL ÁMBITO DEL PLAN ESPECIAL APR.E-3
ÀREA DE PLANEAMIENTO REMITIDO E-3
PARQUE EMPRESARIAL PRINCIPADO DE ASTURIAS

SERIE: ORDENACIÓN

PLANO: O.4

FECHA: ENERO 2009

PLANO: PROPIETARIO ORIGINAL Y ASIGNADO

HOJA: 1/1

ESCALA 1:1.000 (ORIGINALES A1)

CLAVE: A07018

AUTORÍA: TECNIA INGENIEROS, S.A.
FDO.: GERARDO QUIRÓS . I.C.C.P.

APROBACIÓN PROMOTOR:
FDO.:

Rev. 0 Dib.: Rev. y Comp. por oiva 181109–12:47PM A07018P04H0101_R2.dwg