



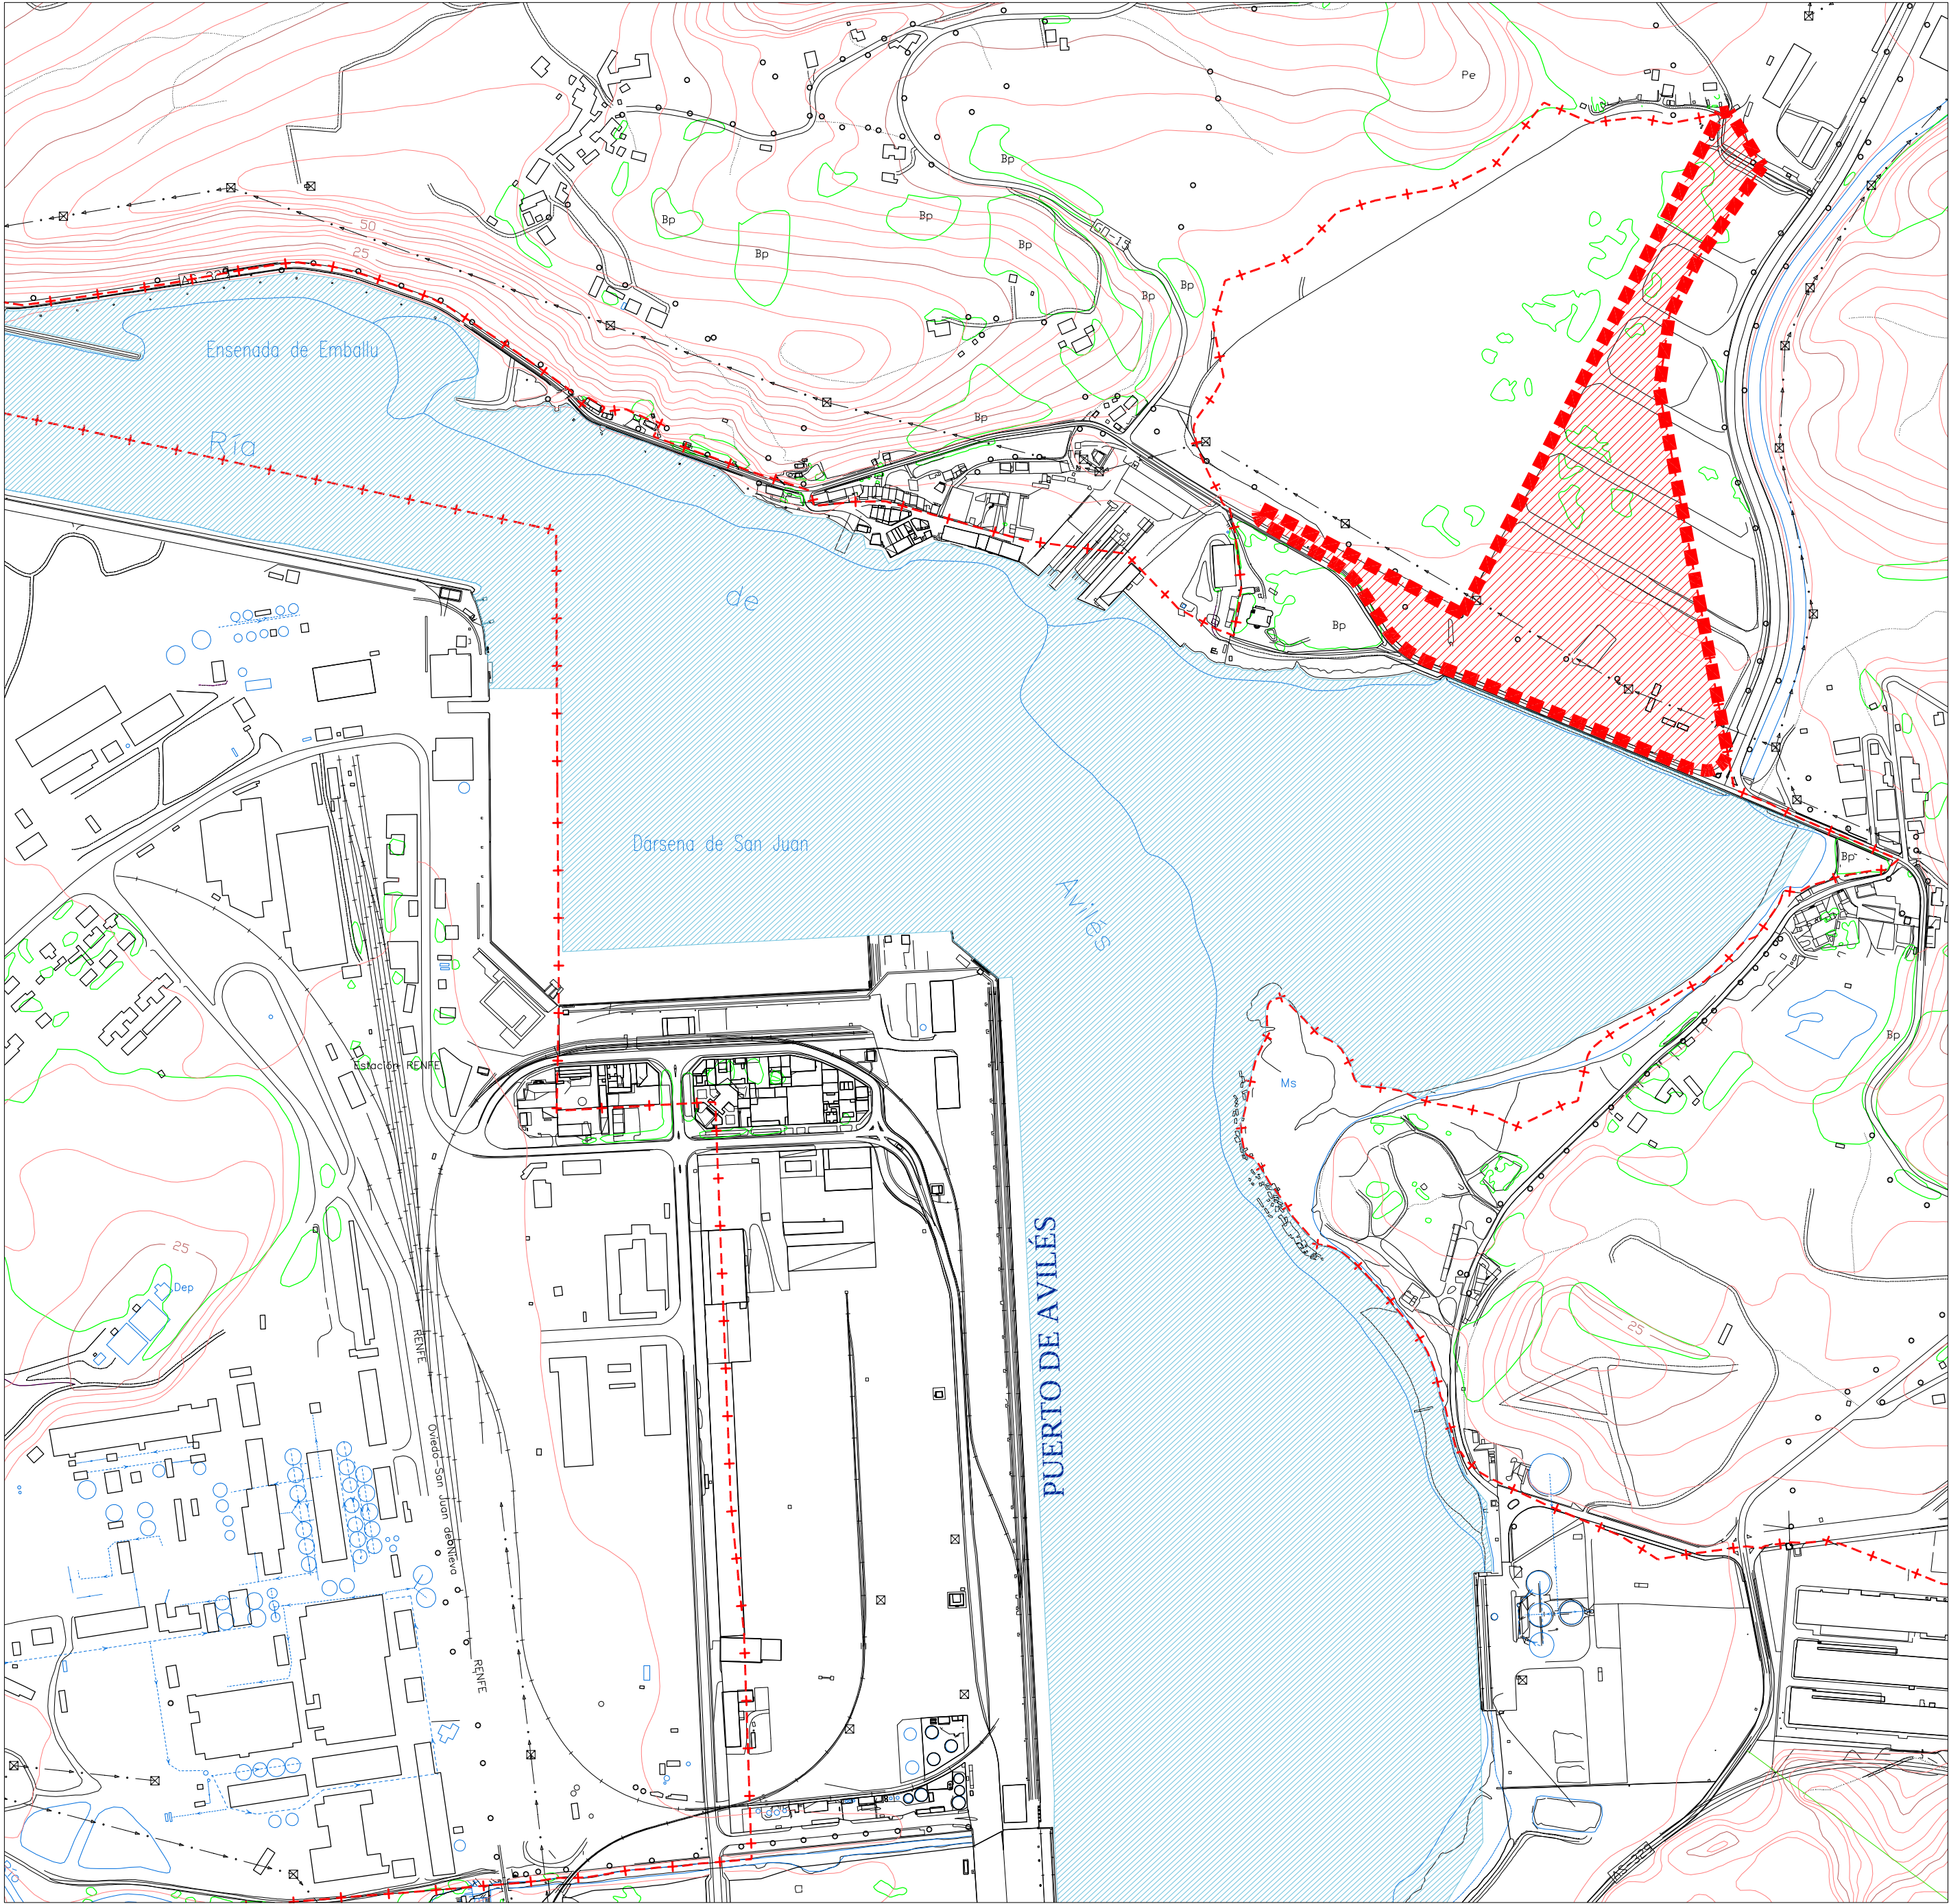

EMPLAZAMIENTO

ESCALA 1:5.000

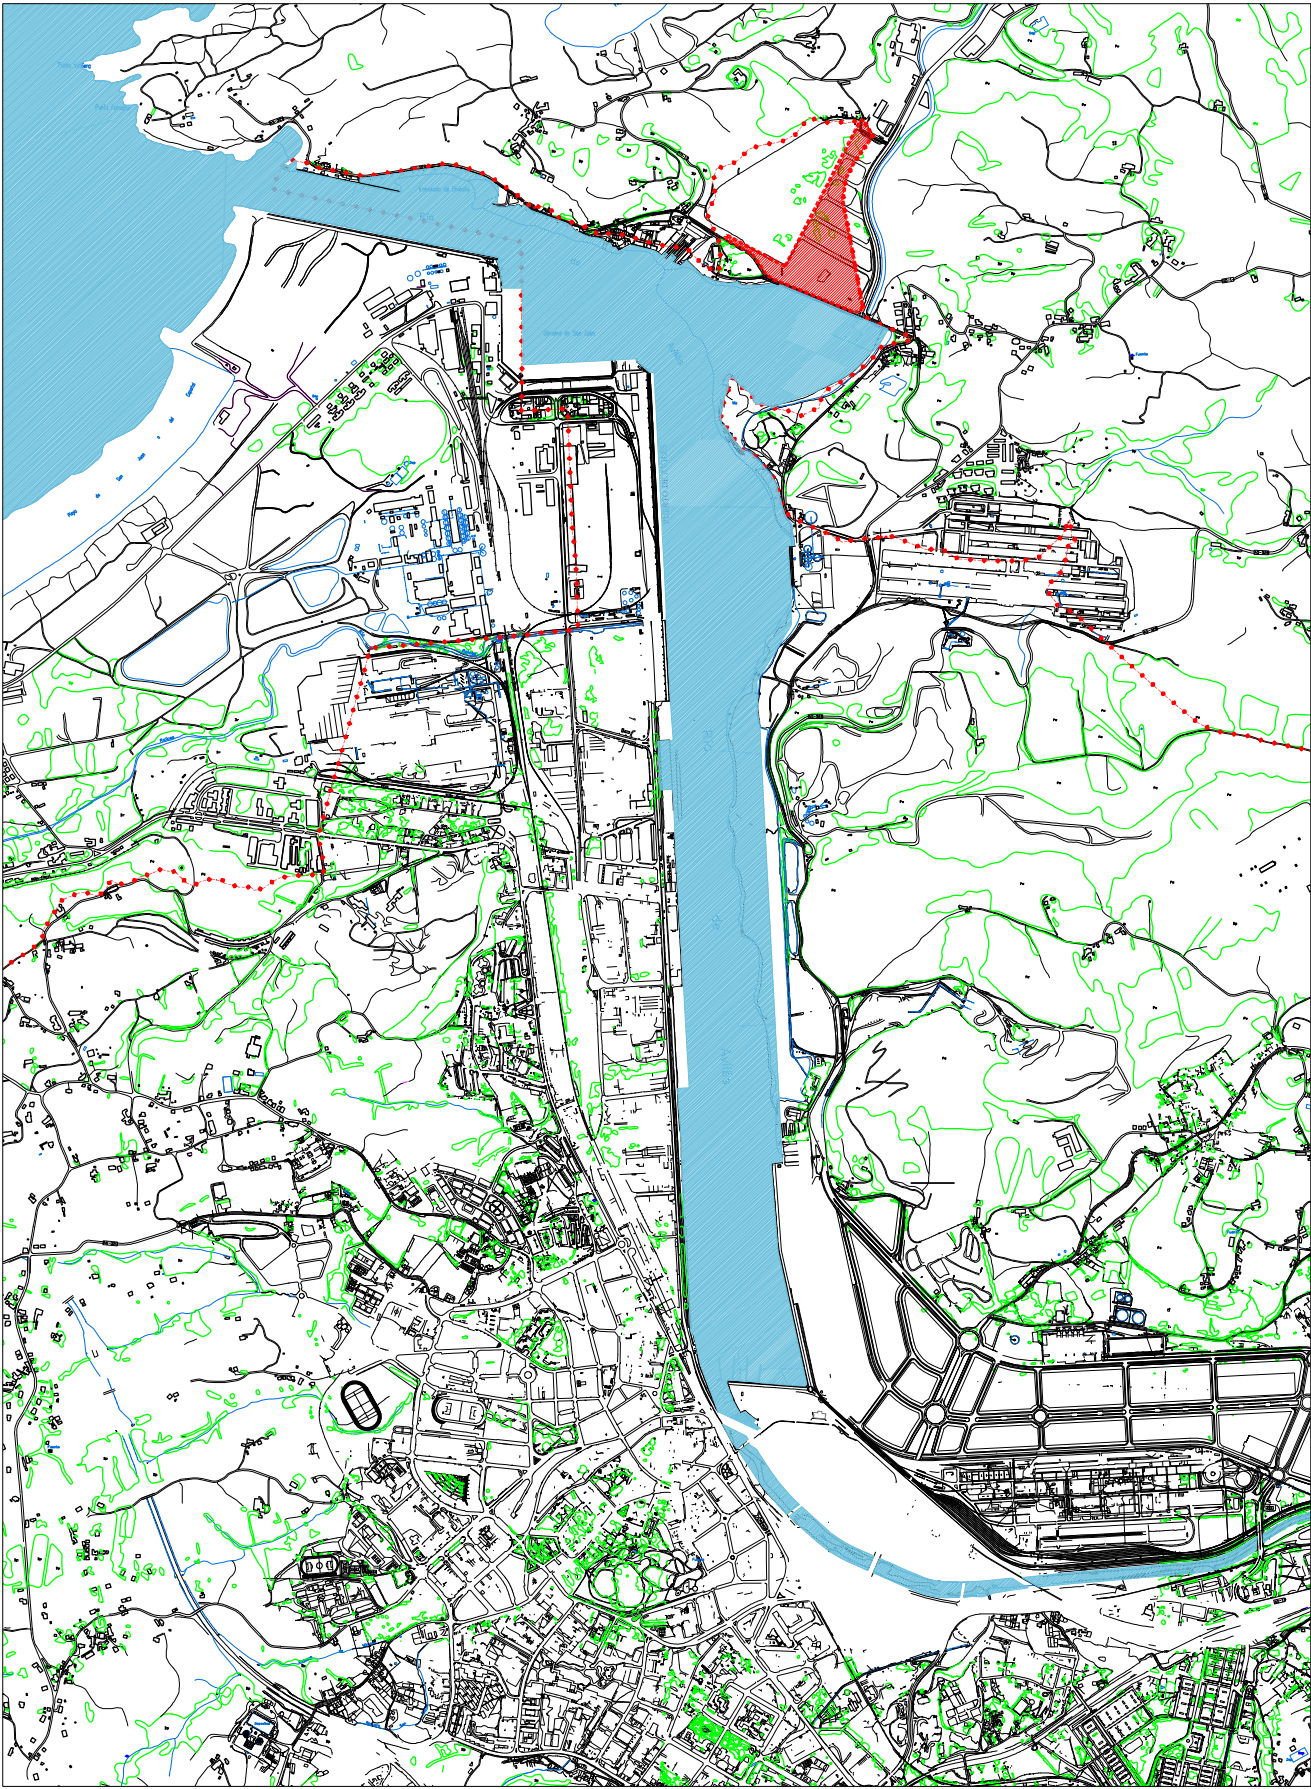

SITUACIÓN

ESCALA 1:25.000

■■■■ DELIMITACIÓN DEL ÁMBITO DE LA MODIFICACIÓN

AYUNTAMIENTO DE AVILÉS Planeamiento y Gestión Urbanística			
TÍTULO MODIFICACIÓN DEL PLAN GENERAL DE AVILÉS MODIFICACIÓN DE NORMATIVA ZONAL MNZ-48 POLÍGONO DE MAQUA Documento de Aprobación Definitiva			
DESIGNACIÓN PLANO DE INFORMACIÓN SITUACIÓN Y EMPLAZAMIENTO		ESCALA 1:5.000, 1:25.000 FECHA SEPTIEMBRE 2008	PLANO N° I.1
FIRMA: Juan Ramón Escalona Platero Arquitecto			