



LEYENDA

RED DE SANEAMIENTO EXISTENTE	
ABASTECIMIENTO DE AGUA NUEVA	
RED ELECTRICA AEREA EXISTENTE	
RED TELEFONICA AEREA EXISTENTE	
RED DE ALUMBRADO PUBLICO EXISTENTE	

TEXTO REFUNDIDO PARA APROBACION DEFINITIVA

PROYECTO: ESTUDIO DE IMPLANTACION Y PLAN ESPECIAL PARA LA IMPLANTACION DE UN CENTRO DE APOYO E INTEGRACION DE DISCAPACITADOS PSIQUICOS


DIRECCION: LA CEBAS/N AVILES, ASTURIAS

PROMOTOR: ASOCIACION REY PELAYO

ARQUITECTO: LUIS GARCIA MENENDEZ. COAA: 1092

TALLER DE ARQUITECTURA Y CONSTRUCCION

C/PICO ANDOLINAS 11 BAJO. PRAVIA
tel/fax: 985 82 10 75 e-mail: facestudio@gmail.com

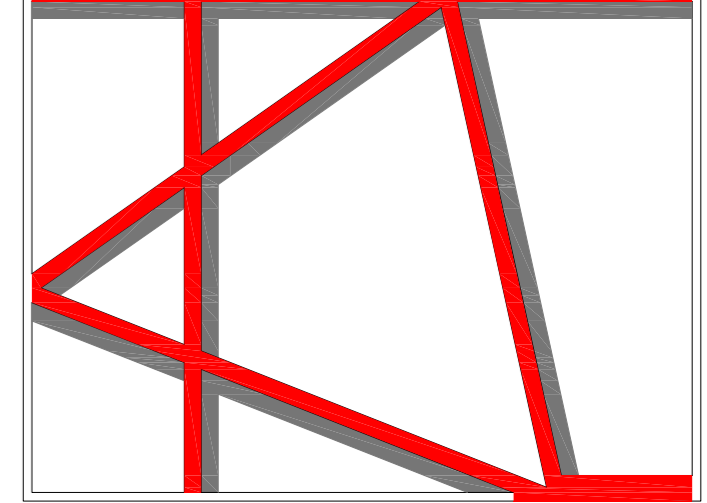

fecha: SEPTIEMBRE DE 2010

plano: **INSTALACIONES URBANAS**

escala: 1/500

nº rf: 4

firma:

La Ceba

arroyo de la ceba

AREA DE MOVIMIENTO PARA LA IMPLANTACION DEL EDIFICIO

CONEXION A LA RED DE AGUA

RED DE TELEFONIA AEREA

RED DE TELEFONIA AEREA

RED DE ALUMBRADO PUBLICO

RED DE SANEAMIENTO

arroyo de la ceba

COLECCION DE SANEAMIENTO

RED ELECTRICA AEREA

RED DE ABASTECIMIENTO DE AGUA

RED DE ABASTECIMIENTO DE AGUA