
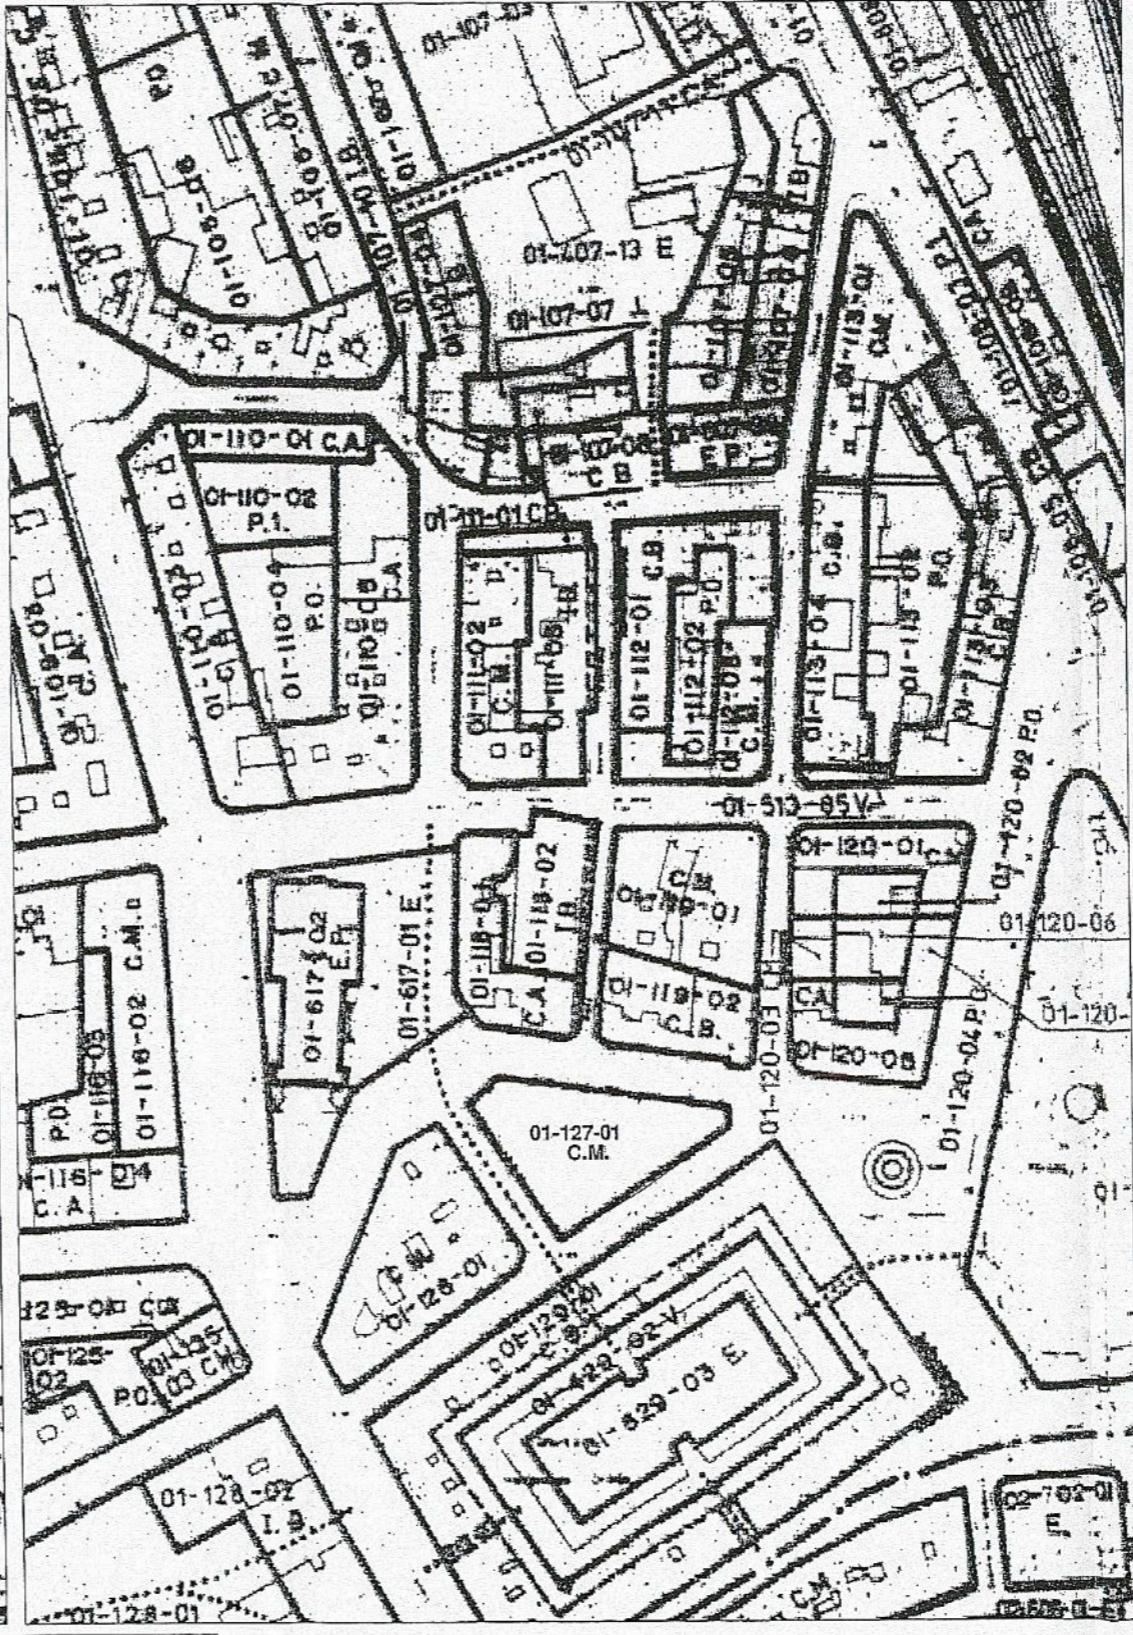


PLANEAMIENTO VIGENTE

PLANEAMIENTO MODIFICADO

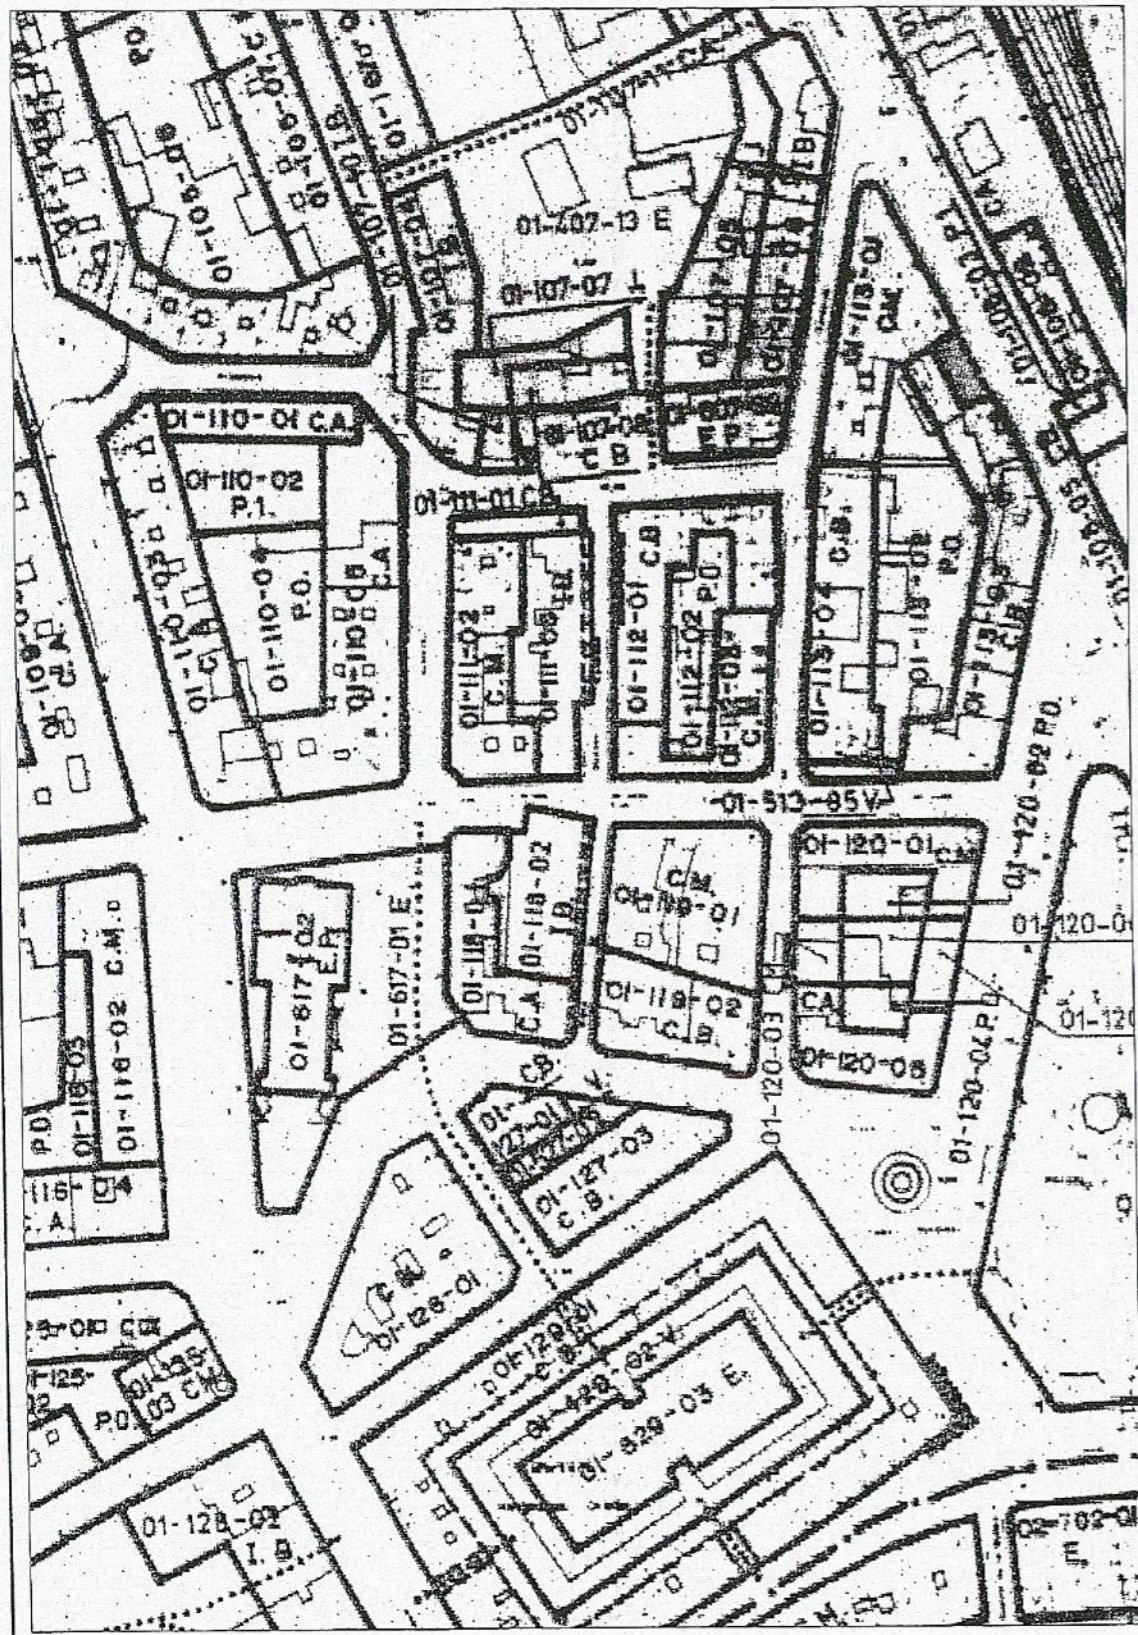

C.A.	CERRADA ALTA	V.	VIARIO
C.M.	CERRADA MEDIA	V.ap.	VIARIO APARCAMIENTO
C.B.	CERRADA BAJA	V.g.	VIARIO GENERAL
P.1	PATIO UNO		
P.O	PATIO CERO	G.I.	GRAN INDUSTRIA
T.	TRANSFORMACION	G.I.L.	GRAN INDUSTRIA LIMPIA
A.	ABIERTA	M.I.	MEDI INDUSTRIA
A.(B)	ABIERTA (BARRIADA)	M.I.L.	MEDIA INDUSTRIA LIMPIA
I.M.	ITINERARIO MEDIO	M.P.L.	MEDIA Y PEQUEÑA INDUSTRIA LIMPIA
I.B.	ITINERARIO BAJO	T.I.	TOLERANCIA INDUSTRIAL
J.	JARDIN	A.U.P.	ACTIVIDADES URBANAS PRODUCTIVAS
R.C.	RURAL COMPACTA		
R.A.	RURAL AISLADA	Z.P.1	ZONA PORTUARIA EN SUS DIFERENTES MODALIDADES.
U.	UNIFAMILIAR	Z.P.2	
U.(F.)	UNIFAMILIAR EN FILA	Z.P.3	
E.	EQUIPAMIENTO	■	ELEMENTO INCLUIDO EN EL CATALOGO
E.P.	EQUIPAMIENTO PRIVADO	—	DELIMITACION UNIDAD HOMOGENEA
S.G.	SISTEMA GENERAL	—	LIMITE DE POLIGONO
I.F.	INFRAESTRUCTURAS FISICAS	...	ITINERARIO PEATONAL

POLIGONO, 1

POLIGONO, 1