


212

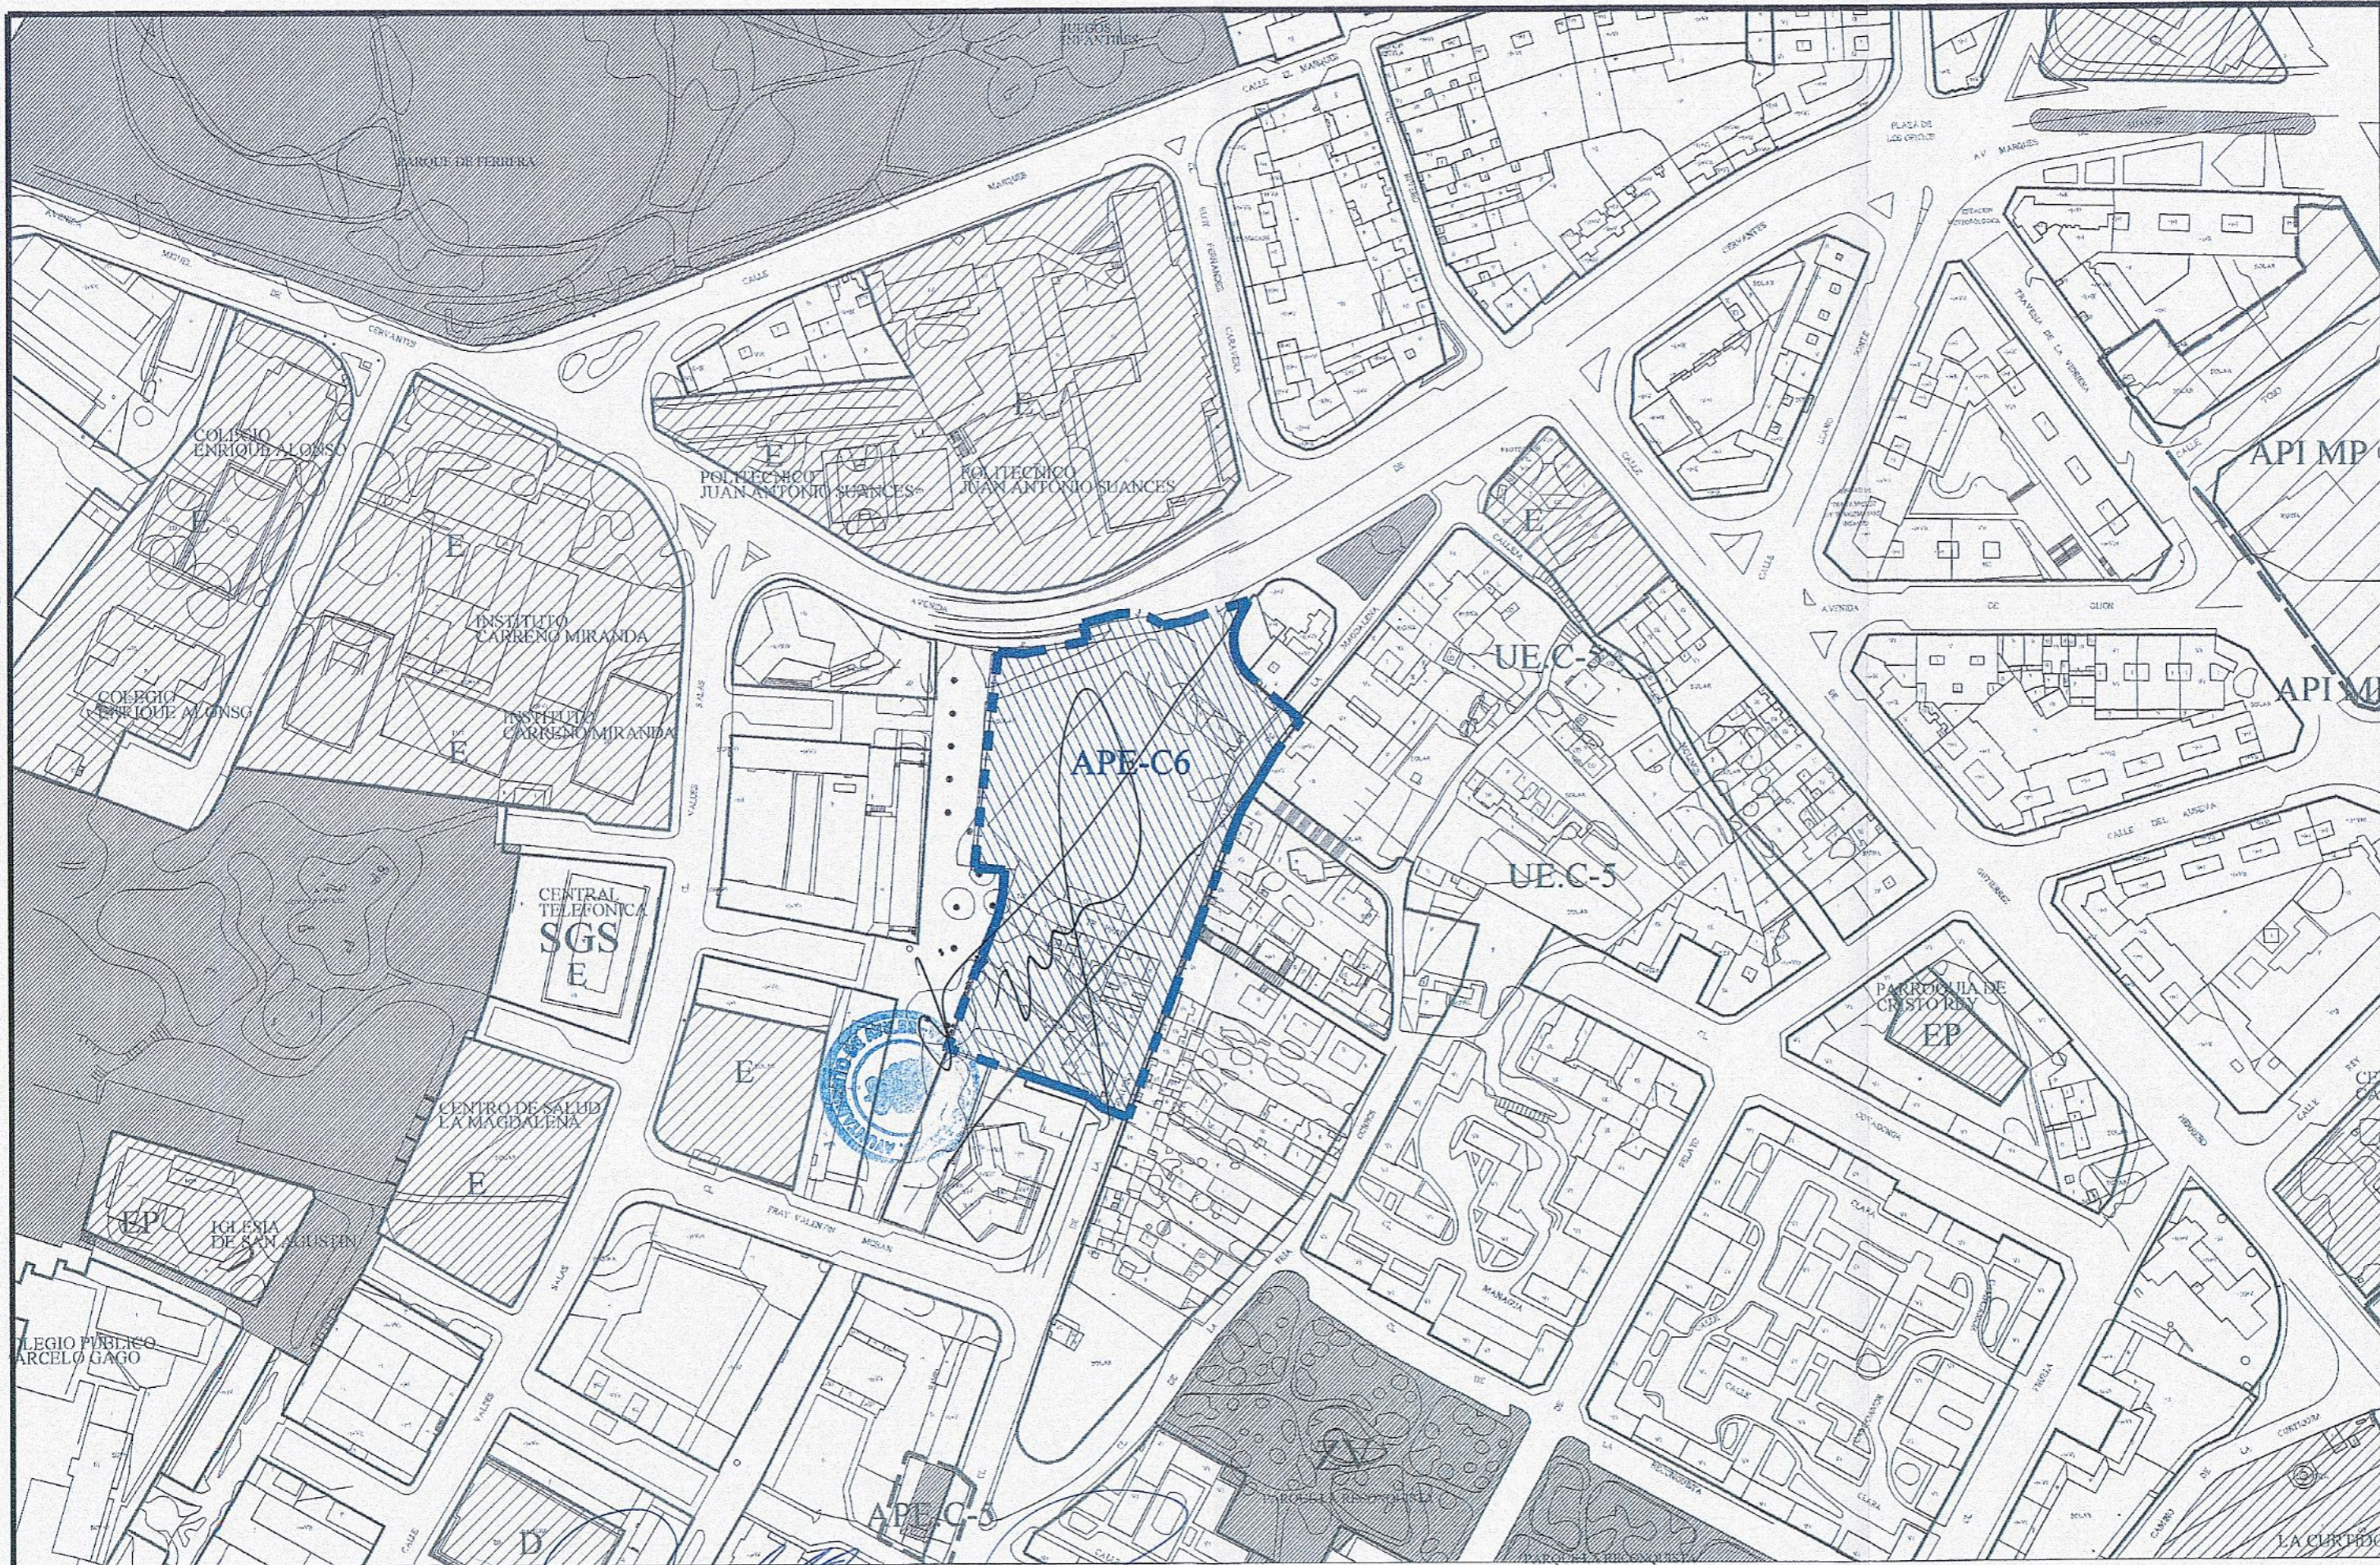

ESCALA 1:2000
JULIO 2004

PLANO DE SITUACION
PLANO 01