


2/15

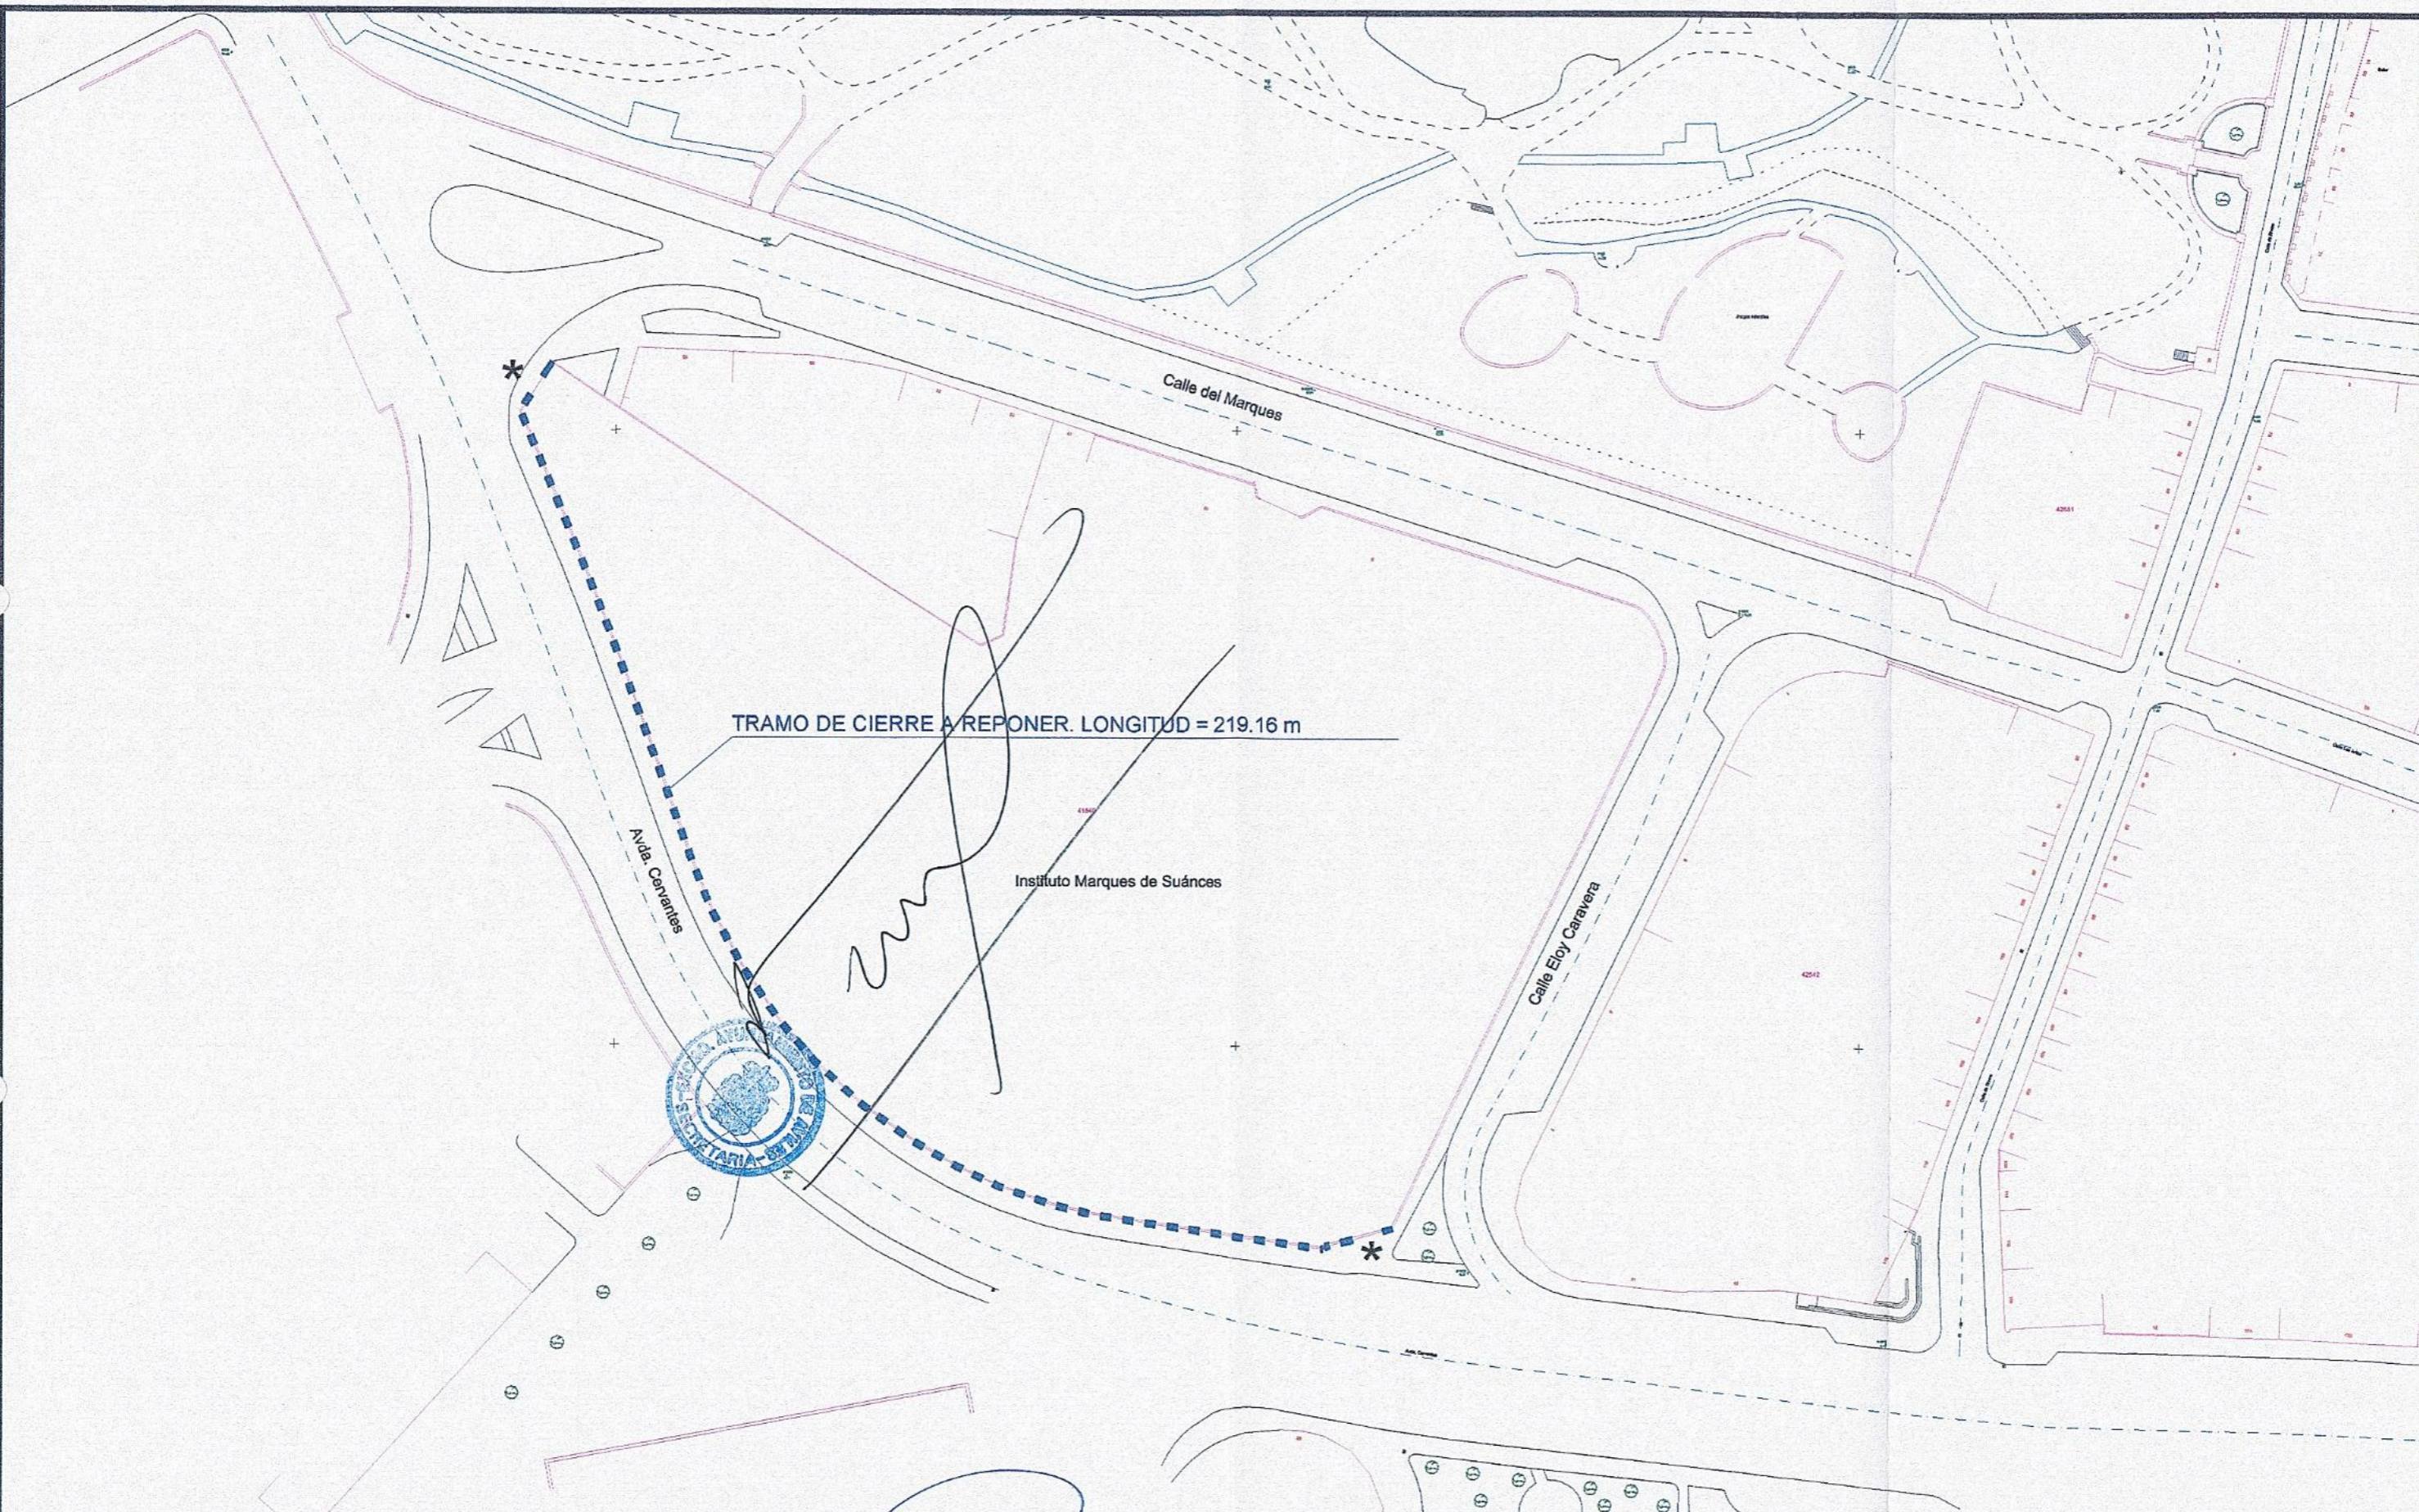

TRAMO DE CIERRE A REPONER. LONGITUD = 219.16 m

Instituto Marques de Suances

Ava. Canarias

Calle del Marques

Calle Eloy Caravera



* LA REPOSICION DEL CIERRE NO INCLUYE LA SUSTITUCION DE LAS PUERTAS EXISTENTES, SI SE LLEVARA A CABO SU ADECUACION.

ESCALA 1:1000
JULIO 2004

PLANTA DEL MURO DE CIERRE DEL I.E.S. "JOSE ANTONIO SUANCES"
PLANO 04