



217

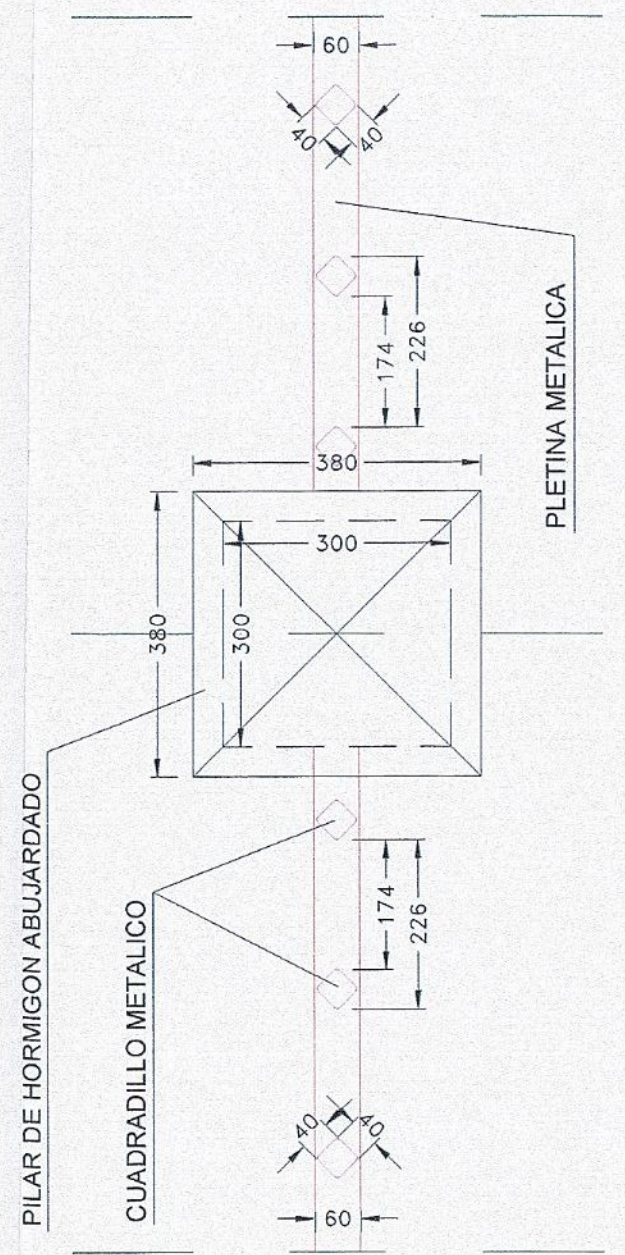

ALZADO

PLANTA

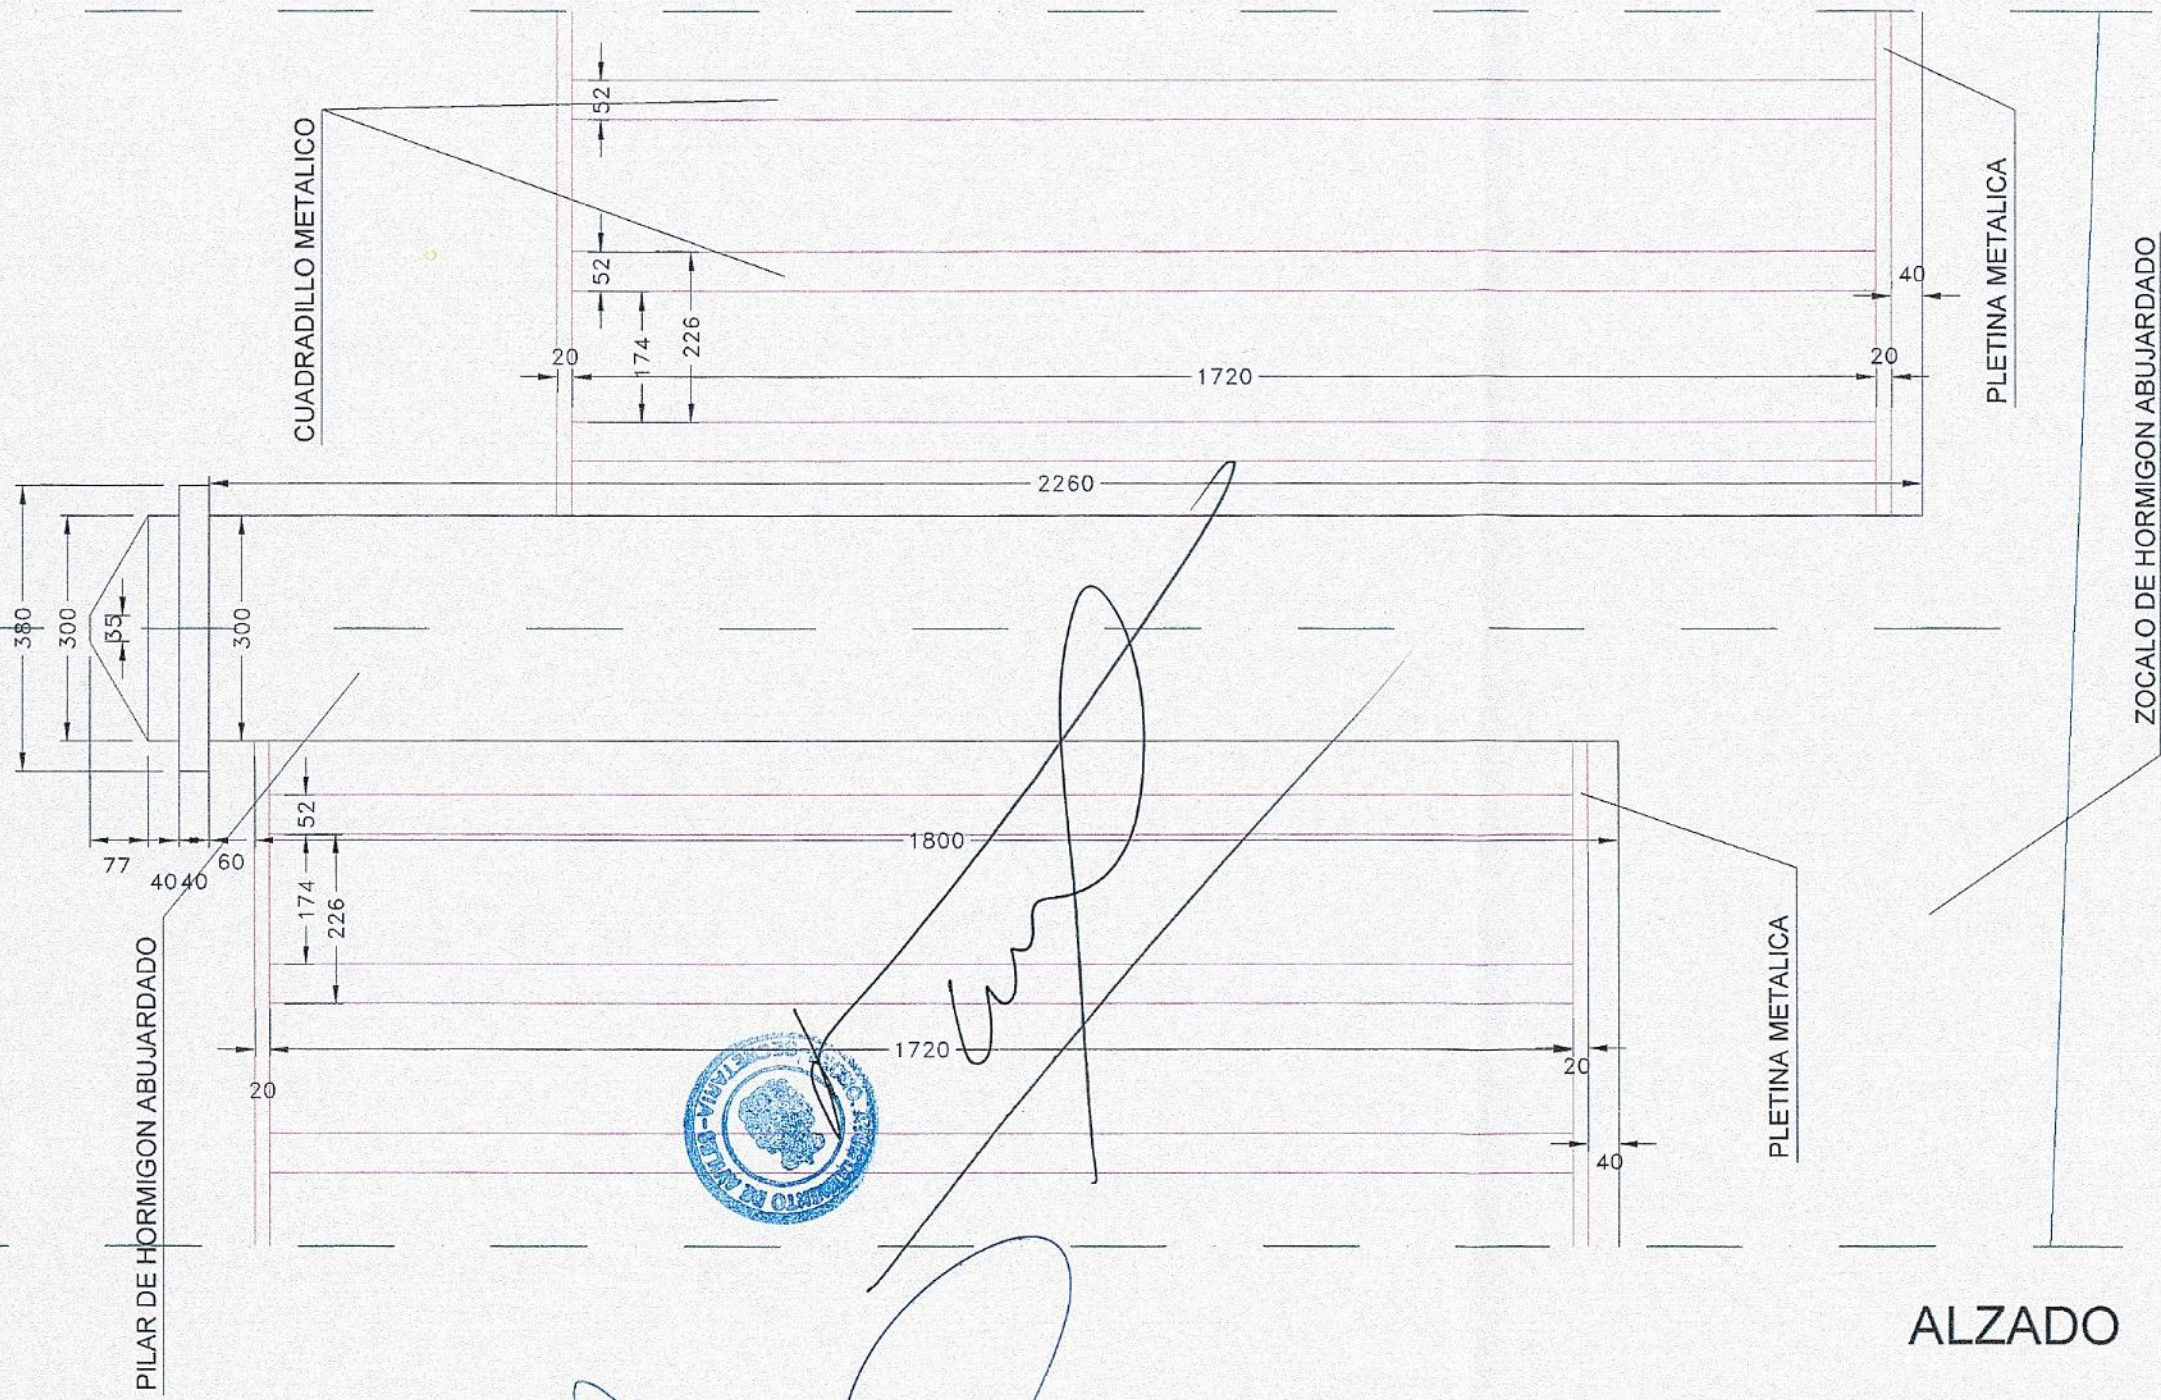

ESCALA 1:10
JULIO 2004

DETALLE DEL MURO DE CIERRE DEL I.E.S. "JOSE ANTONIO SUANCES"
PLANO 06