


241

- — — Delimitacion de los terrenos afectados por el Convenio
Superficie Total del Ambito 5.936 m²
- — — Alineacion

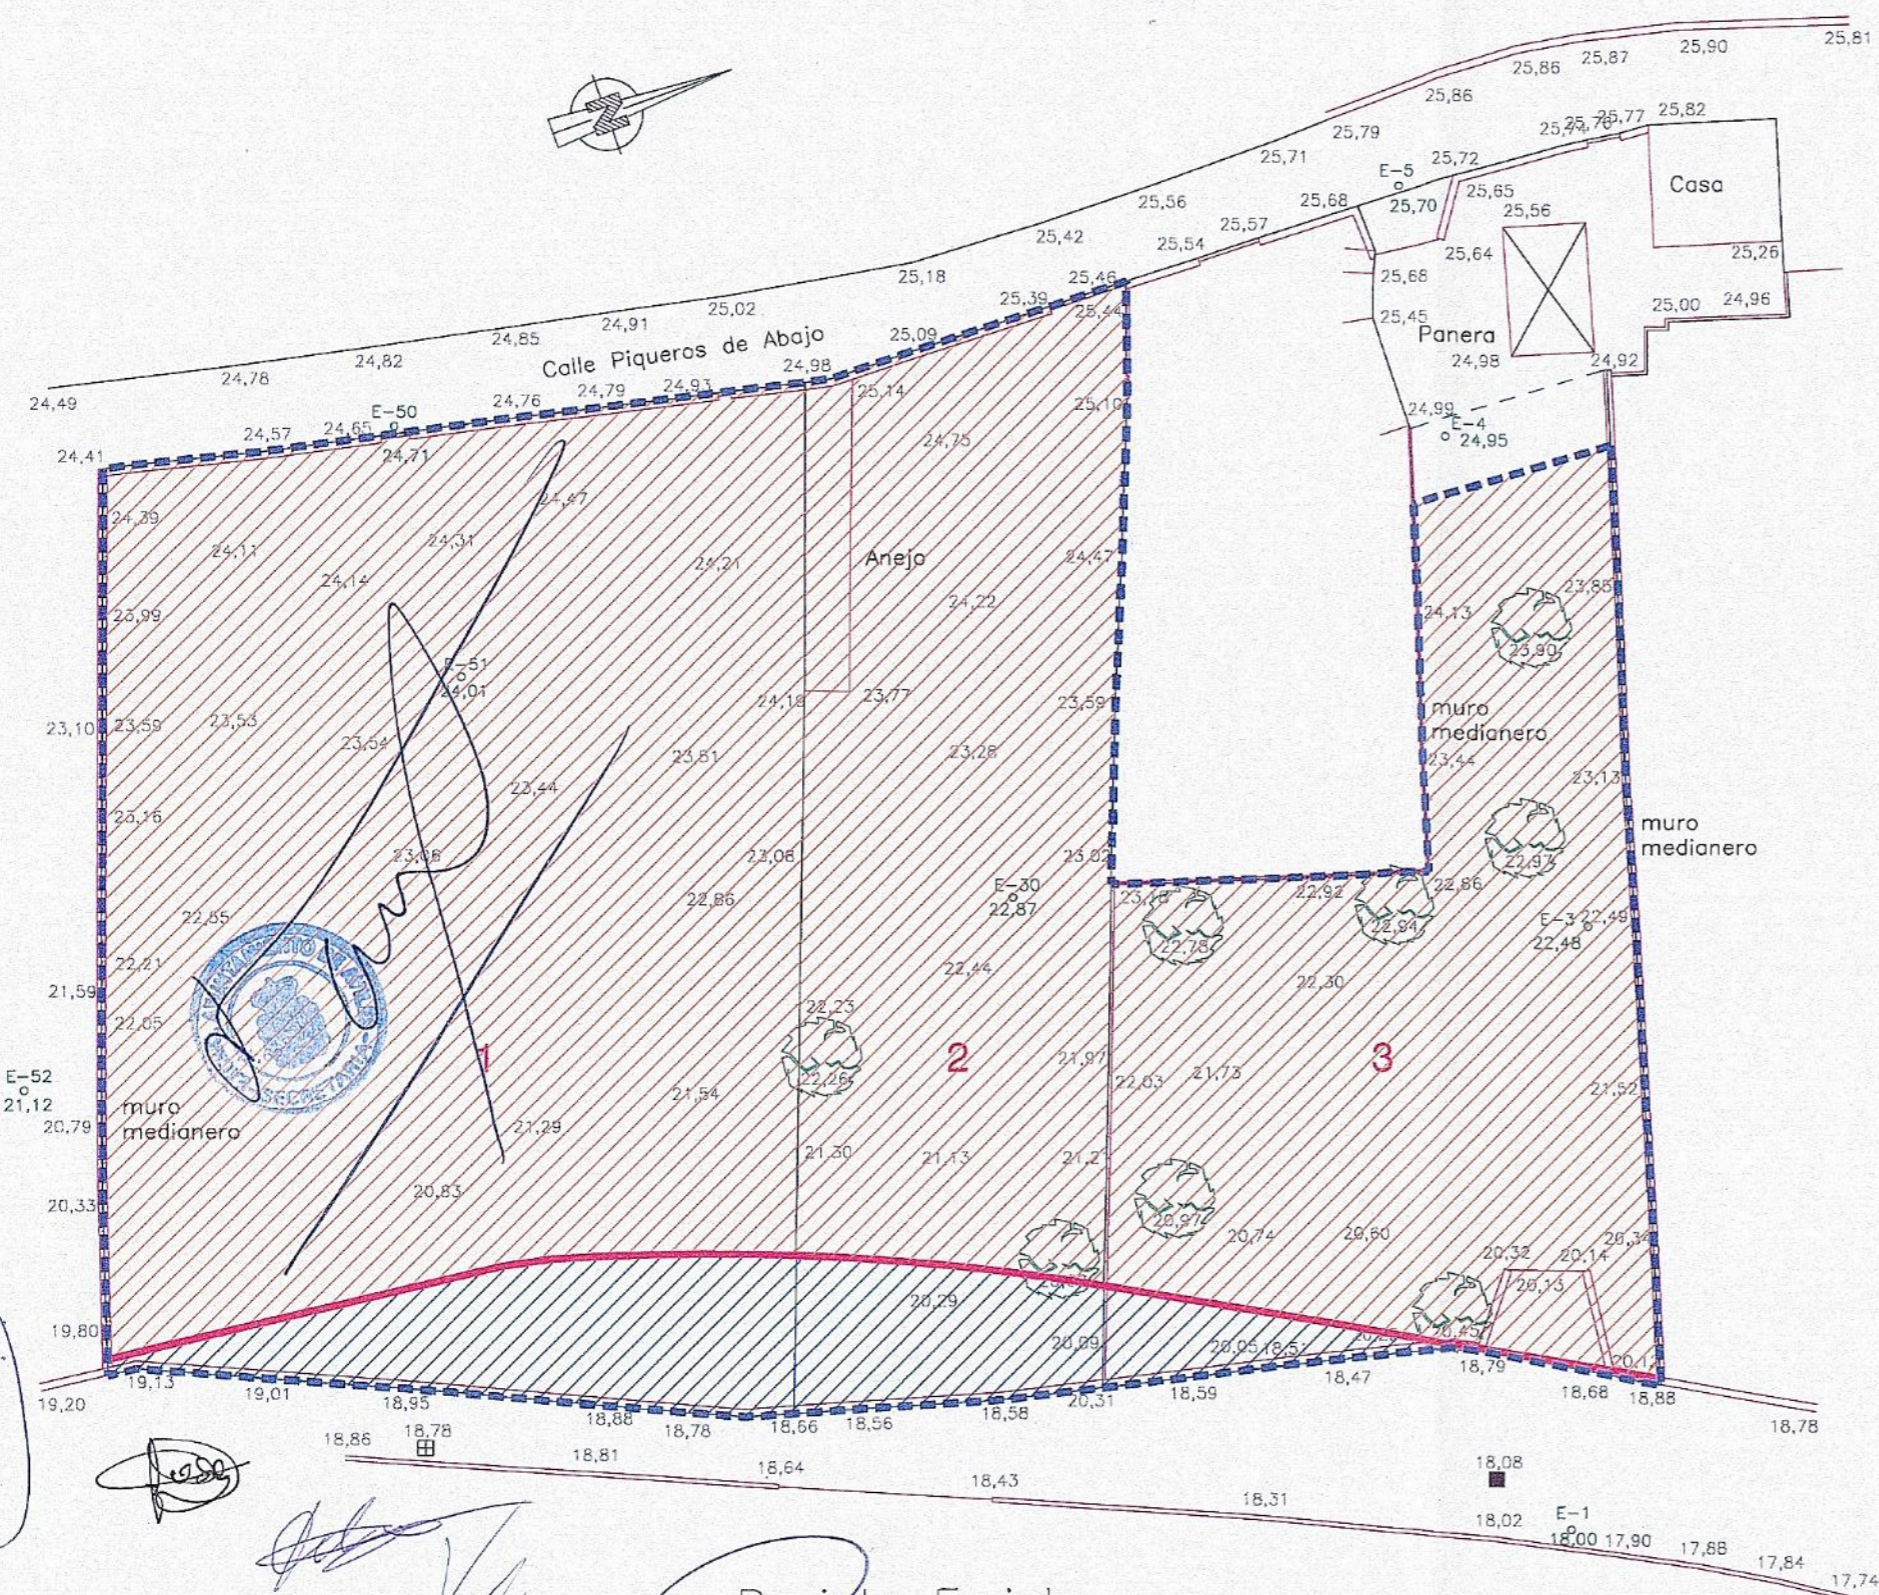

Parcela	1	2	3
Numeracion Catastral	40.560-16	40.560-15	40.560-13
Finca Registral	3.901 y 8.103	3.904-N y 8.110	15.738
Sup.Total (*)	2.956 m ²	1.463 m ²	1.981 m ²
Sup.incluida en el ambito del Convenio (*)	2.956 m ²	1.463 m ²	1.517 m ²
Sup.de cesion (*)	313 m ²	182 m ²	84 m ²
Sup.Neta (*)	2.643 m ²	1.281 m ²	1.433 m ²

Condiciones Urbanisticas definidas para las Parcelas incluidas en el ambito del Convenio	
Parcela minima	600 m ²
Uso Caracteristico	Residencial
Edificabilidad Neta	0,5 m ² /m ²

ORDENACION PORMENORIZADA	
Calificacion de suelos Publicos	
Viario (*)	579 m ²
TOTAL DE SUELO PUBLICO (*)	579 m²
Calificacion de suelos privados	
Unifamiliar (*)	5.357 m ²
TOTAL DE SUELO PRIVADO (*)	5.357 m²
SUPERFICIE TOTAL (*)	5.936 m²

(*) Las superficies señaladas son resultado de la Medicion Topografica

Recinto Ferial

PROPUESTA DE ZONIFICACION PARA EL AMBITO DEL CONVENIO DE PIQUEROS