

PLAN GENERAL DE ORDENACIÓN URBANA DE AVILÉS
ÁMBITOS DE NUEVA ORDENACIÓN EN EL S.U.
CALIFICACIÓN PORMENORIZADA

304

CLAVE


APE C-3

NÚMERO 08

TIPO DE ÁMBITO
NOMBRE

AREA DE PLANEAMIENTO ESPECÍFICO
JUAN OCHOA

ESCALA : 1/2000

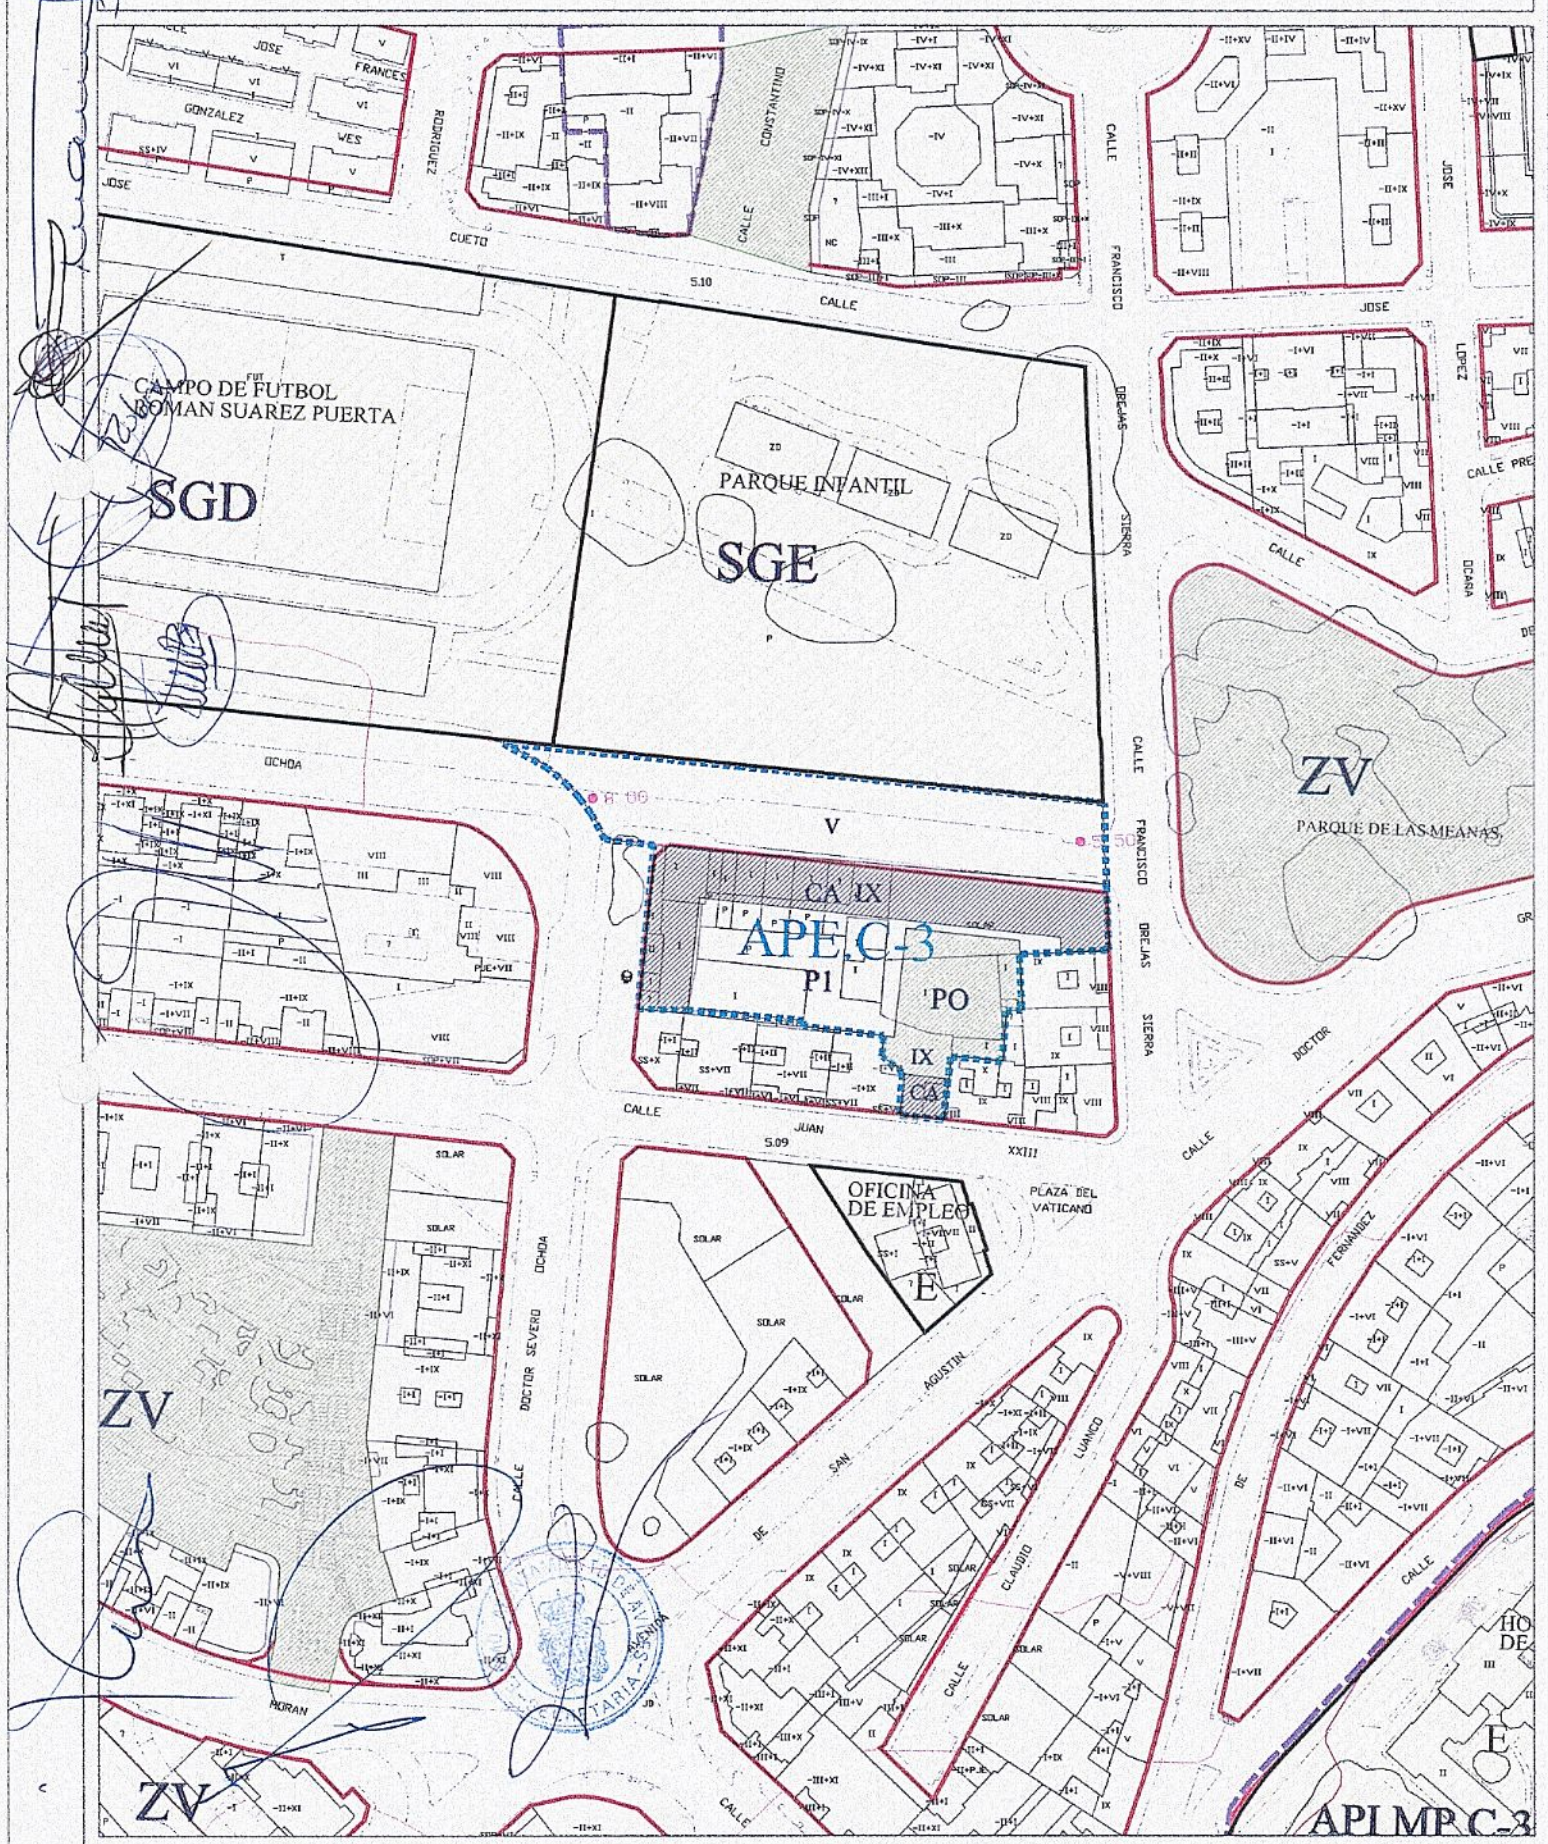

API M P C-3