


448

CUADRO DE SUPERFICIES

	Sup. útil	Sup. construida
PLANTA BAJA.....	117.87 m ²	152.22 m ²
Zona jardín	88.87 m ²	71.08 m ²
PLANTA PRIMERA.....	111.32 m ²	147.45 m ²
PLANTA SEGUNDA.....	149.95 m ²	193.57 m ²
PLANTA TERCERA.....	150.62 m ²	195.07 m ²
PLANTA BAJOCUBIERTA.....	73.62 m ²	92.63 m ²
Zona terrazas.....	81.84 m ²	102.95 m ²
SUP. TOTAL.....	751.69 m ²	102.95 m ²

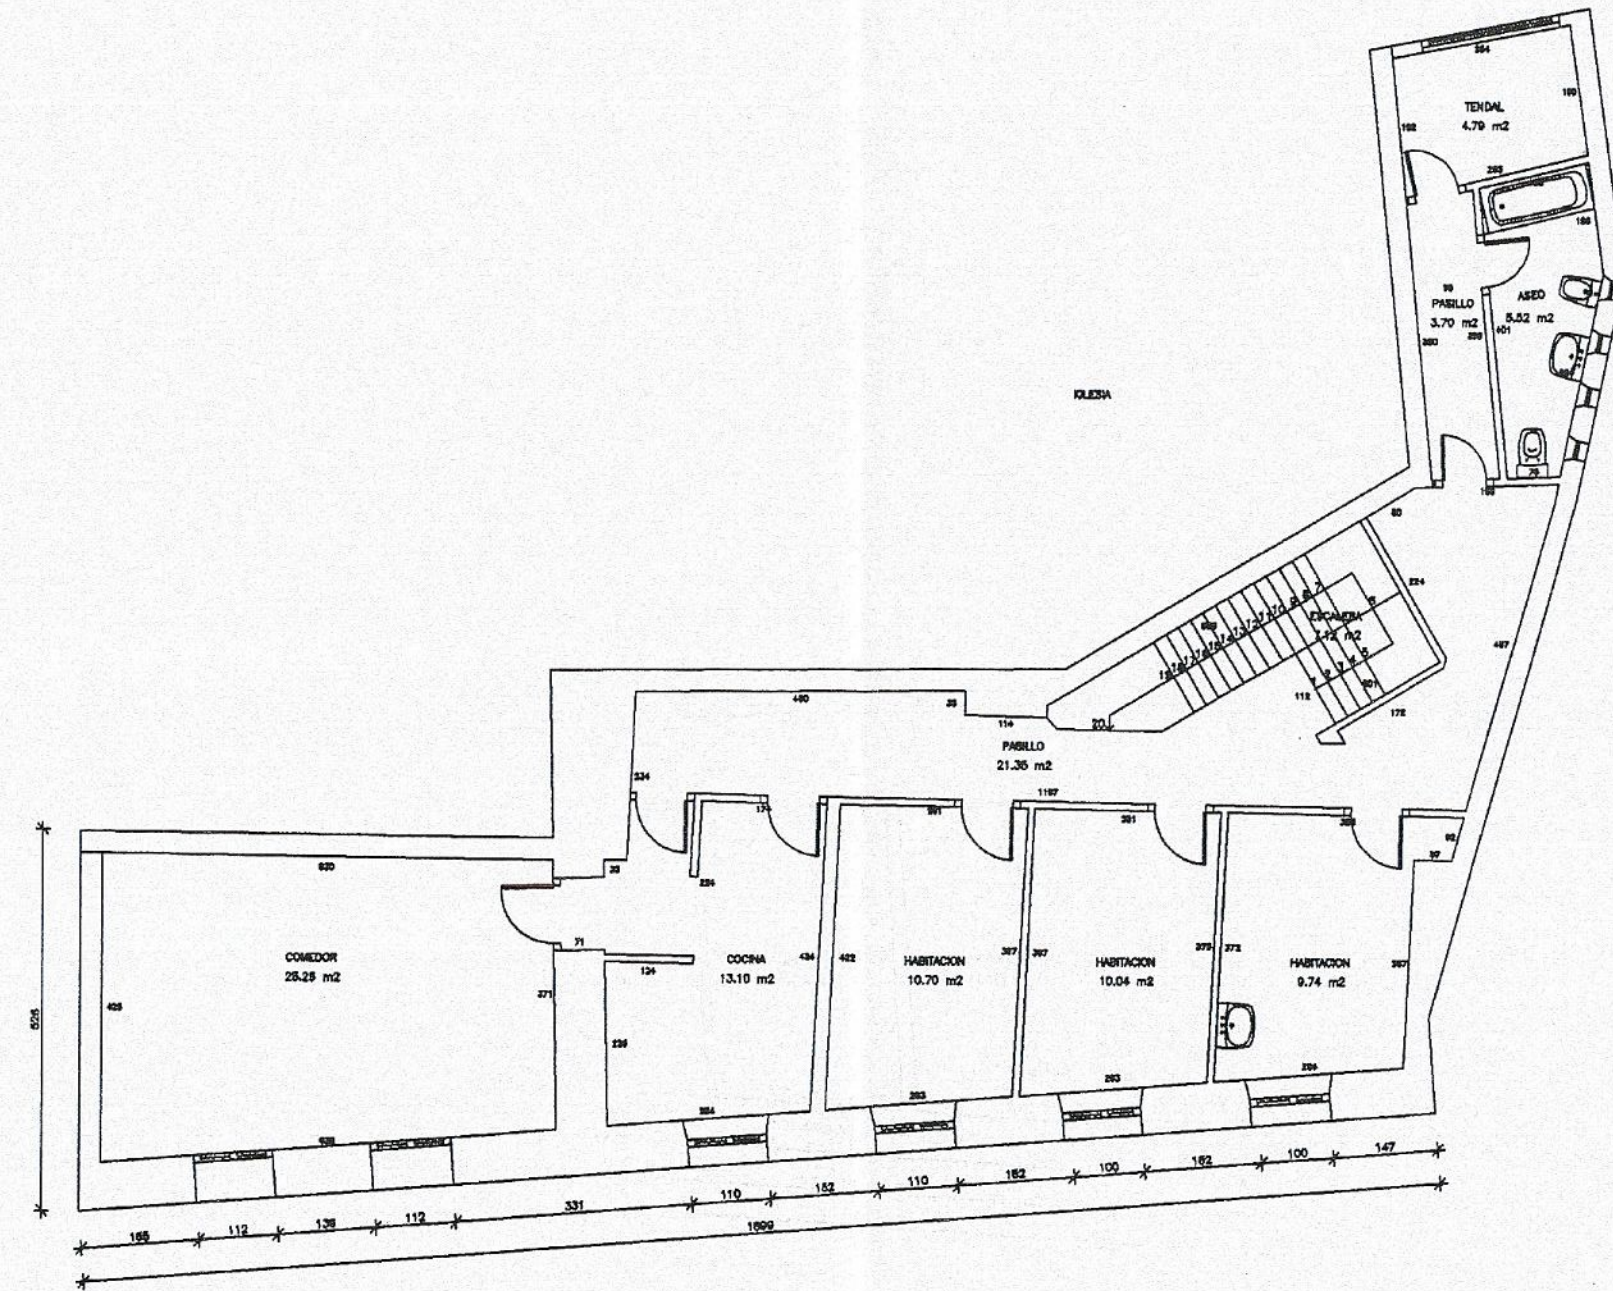

PLANTA PRIMERA

[Handwritten signatures and stamps on the right side of the page.]

PLANOS DEL ESTADO ACTUAL DE LA RESIDENCIA DE LOS PADRES FRANCISCANOS.		
 MIGUEL ANGEL RUE CORRETERO Colegiado n° 1.245	PLANO DE PLANTA PRIMERA	PLANO N°
	PROPIETARIO PROVINCIA FRANCISCANA DE SANTIAGO	3
	EMPLAZAMIENTO CALLE DE LOS ALFOQUES, N° 1	
	FECHA JUNIO 2004	

[Handwritten signatures on the left margin.]