


W. Alvarado
Juan Esteban

9



597

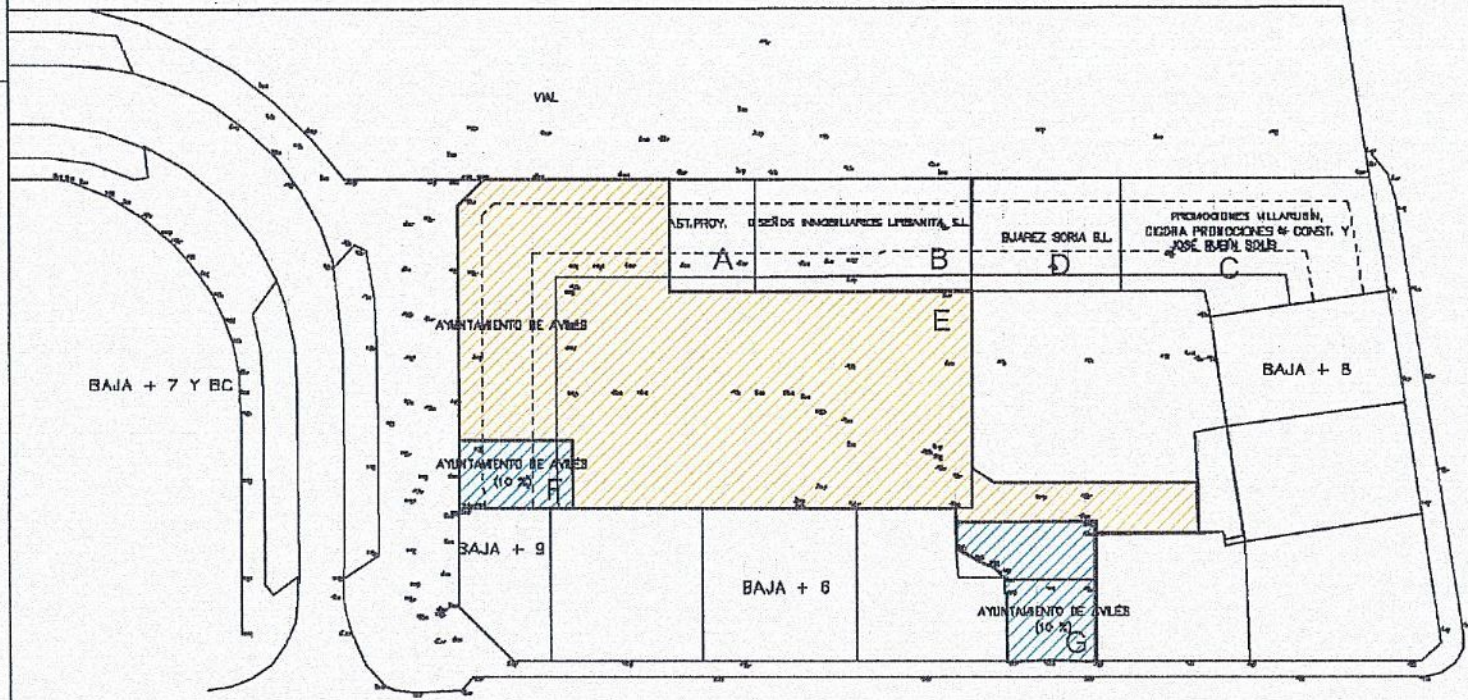

■■■ DELIMITACION DEL AMBITO DEL CONVENIO
 — DELIMITACION DE LAS "PARCELAS RESULTANTES SOBRESASANTE"

TIPOLOGIA EDIFICACION CERRADA
 PATIO 1
 PATIO 0

SOLAR PROPIEDAD MUNICIPAL
 SOLARES CESION OBLIGATORIA

ANEXO 5

PARCELAS RESULTANTES SOBRE RASANTE



David J. Martínez
 arquitecto

CONVENIO URBANÍSTICO DEL ÁREA APE-C3			
Problema	VARIOS PROPIETARIOS	Fecha	FEBRERO-2005
Emplazamiento	C/ SEVERO OCHOA - AVILÉS	No. al Fisco	
Plano	PARCELAS RESULTANTES SOBRESASANTE	Escala	1:1000
		Número	2
		Referencia	
		Dependencia	