


640

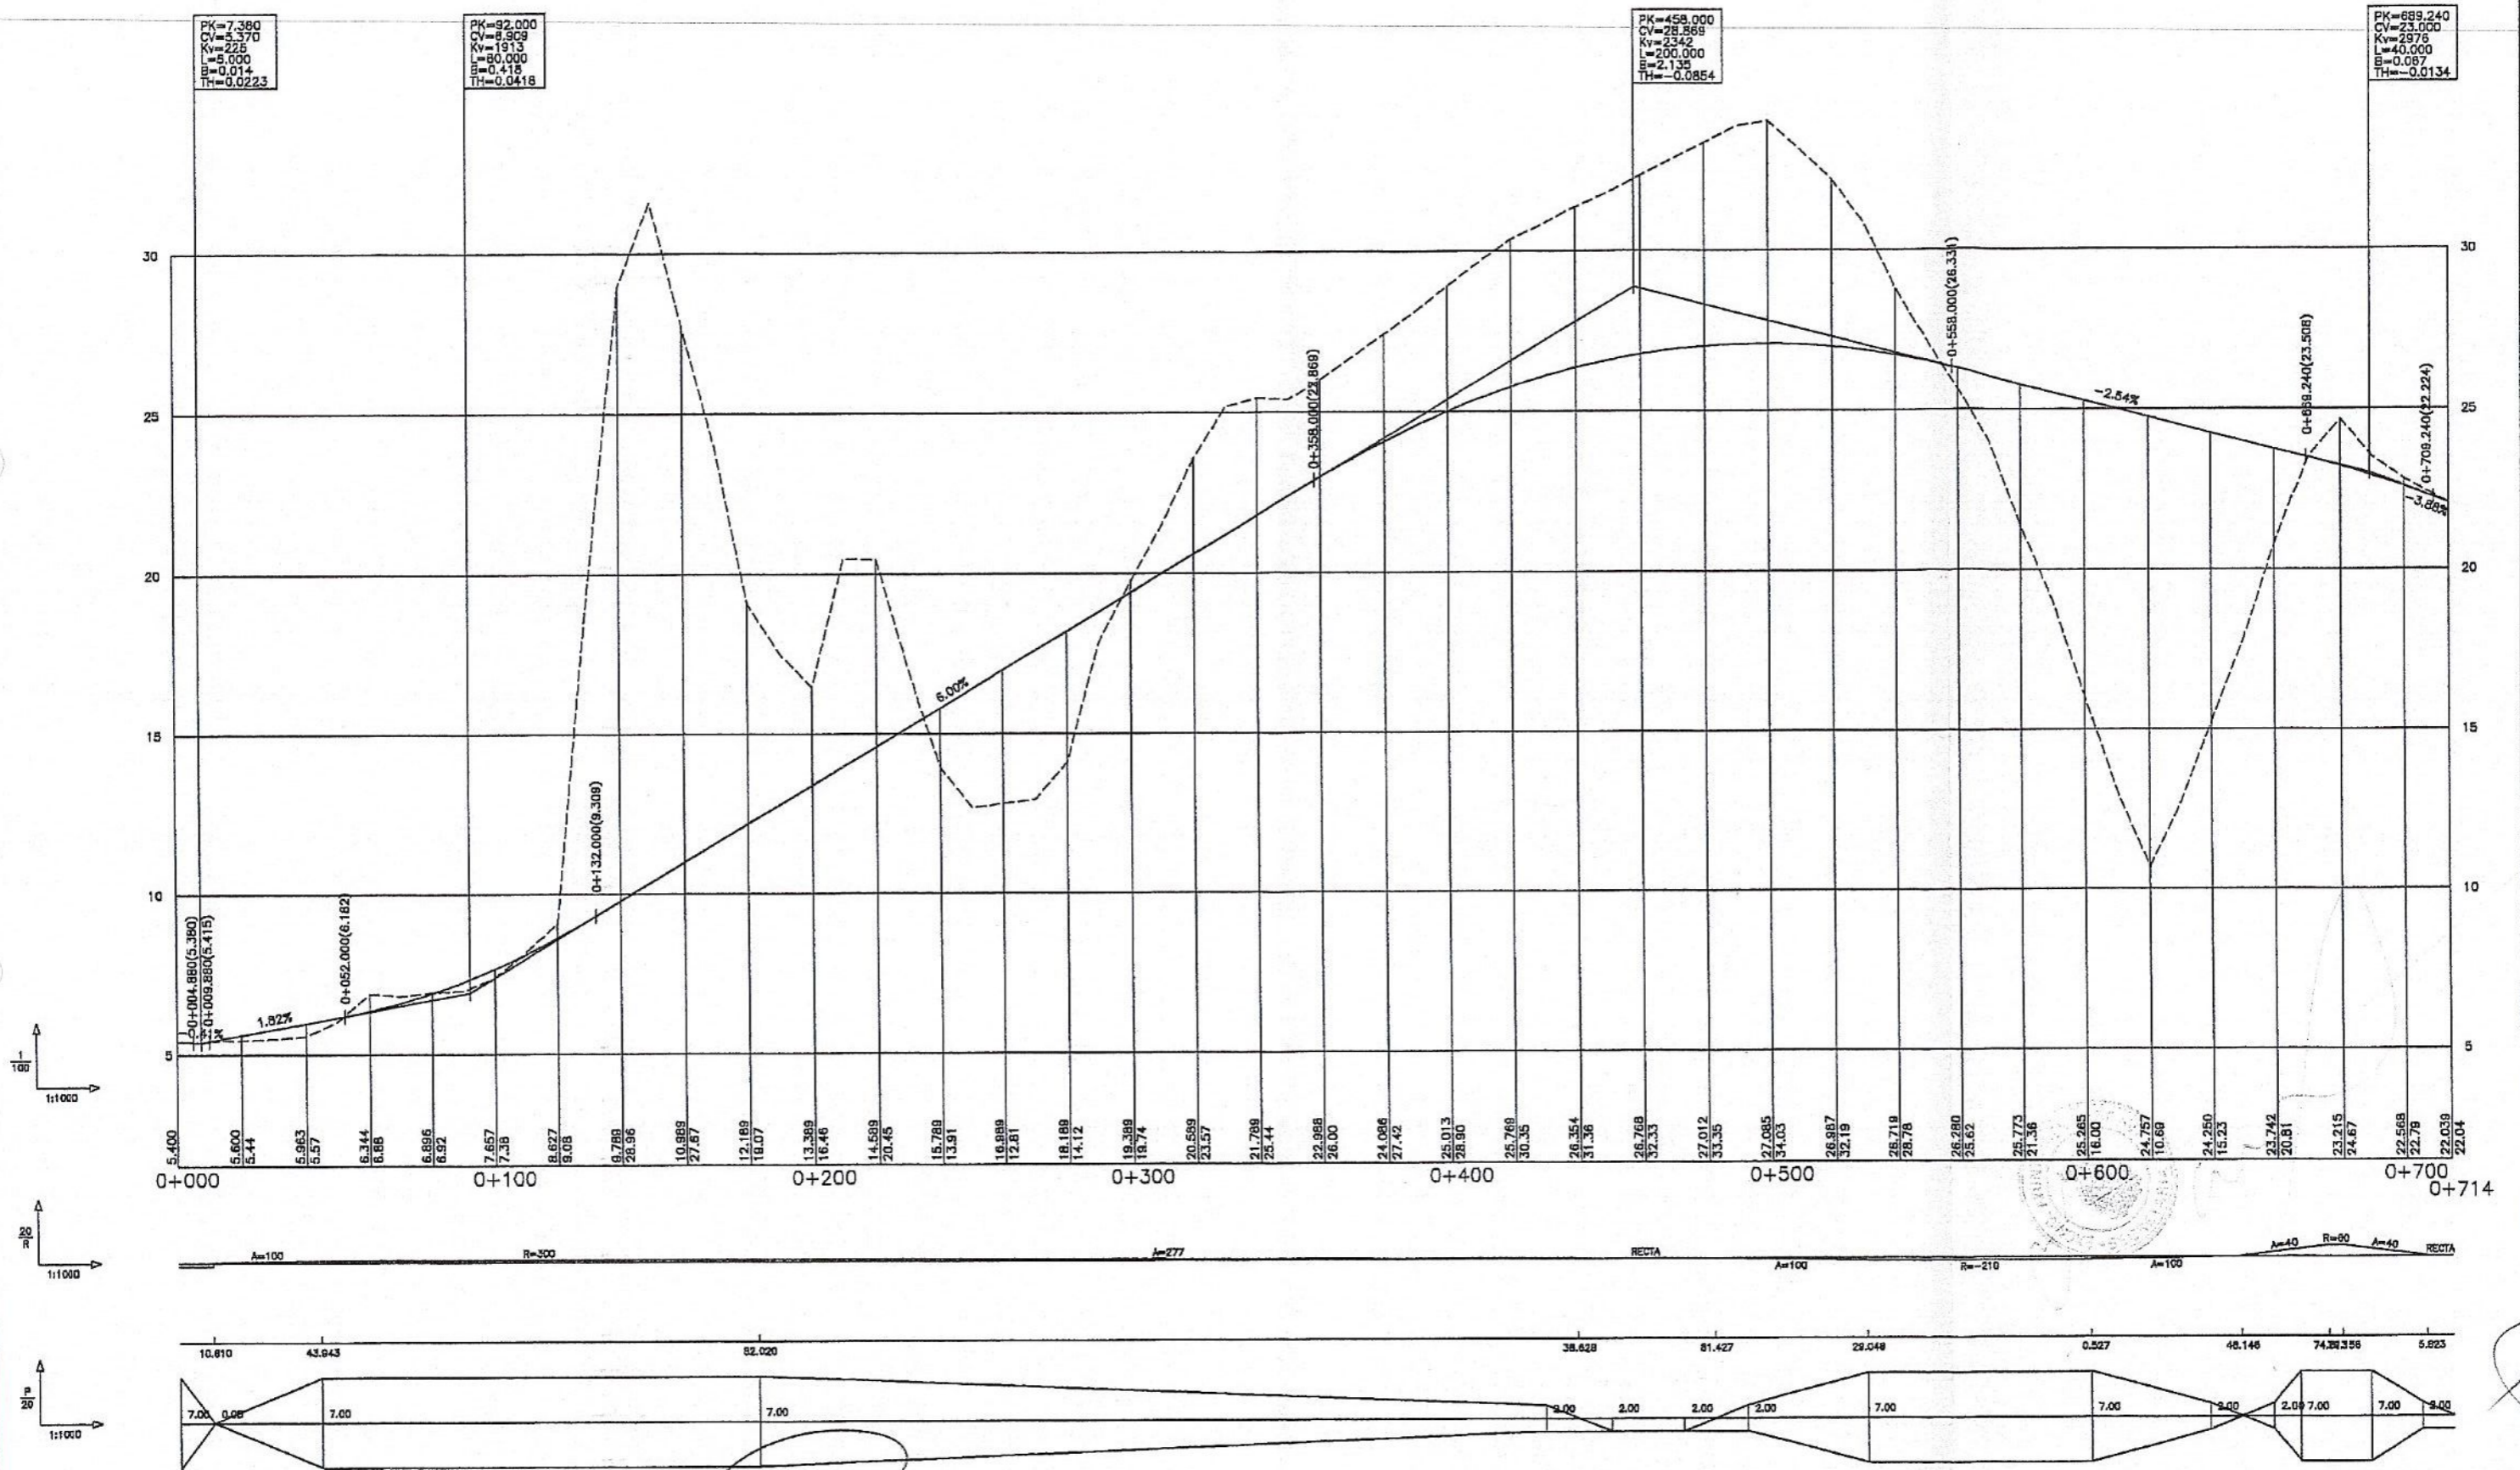

TÍTULO: CONVENIO URBANÍSTICO AYUNTAMIENTO DE AVILÉS, AUTORIDAD PORTUARIA DE AVILÉS, NECSO ENTRACANALES CUBIERTAS, S.A.	AYUNTAMIENTO DE AVILÉS Ilmo. Sr. D. Santiago Jesús Rodríguez vega	AUTORIDAD PORTUARIA DE AVILÉS Ilmo. Sr. D. Manuel Ponga Santamaría	NECSO ENTRACANALES CUBIERTAS, S.A. D. Pedro Martínez-Martínez	ESCALAS: 1/2000 0 10 20 30 ANEJO Nº2 AL CONVENIO	FECHA: JULIO 2005	DESIGNACIÓN DEL PLANO: VARIANTE DE LA CTRA. AS-238 PERFIL LONGITUDINAL	Nº PLANO: 1 HOJA 2 DE 3
--	---	--	---	---	-----------------------------	---	---