




641

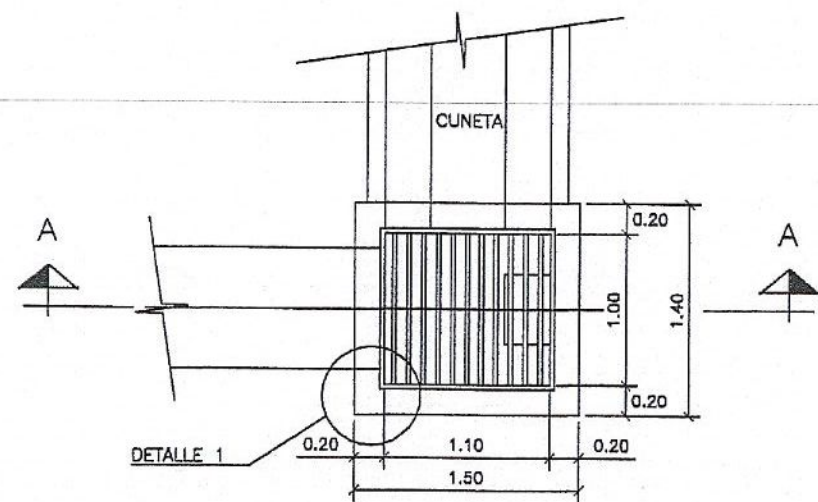

PLANTA
E: 1/50

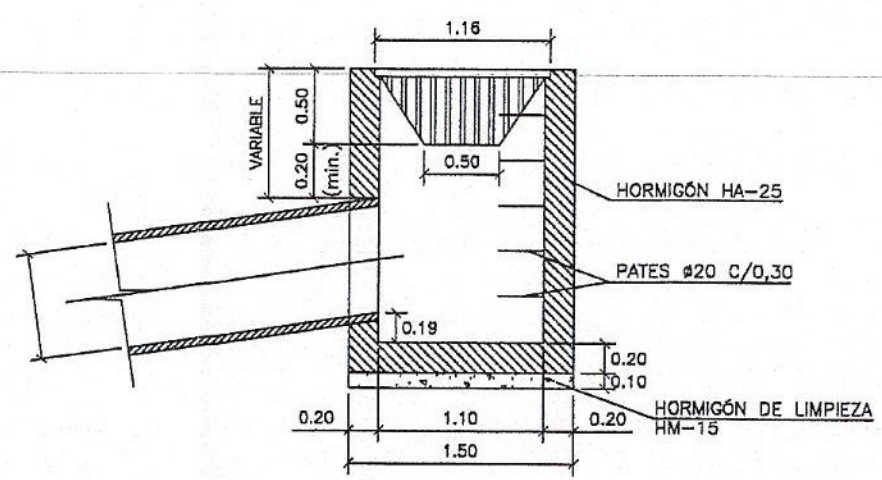


SECCIÓN A-A
E: 1/50

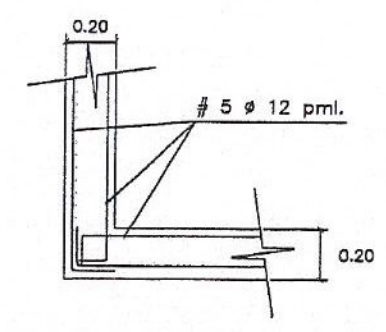


DETALLE 1
E: 1/30

ARQUETA DE DESAGÜE DE CUNETA

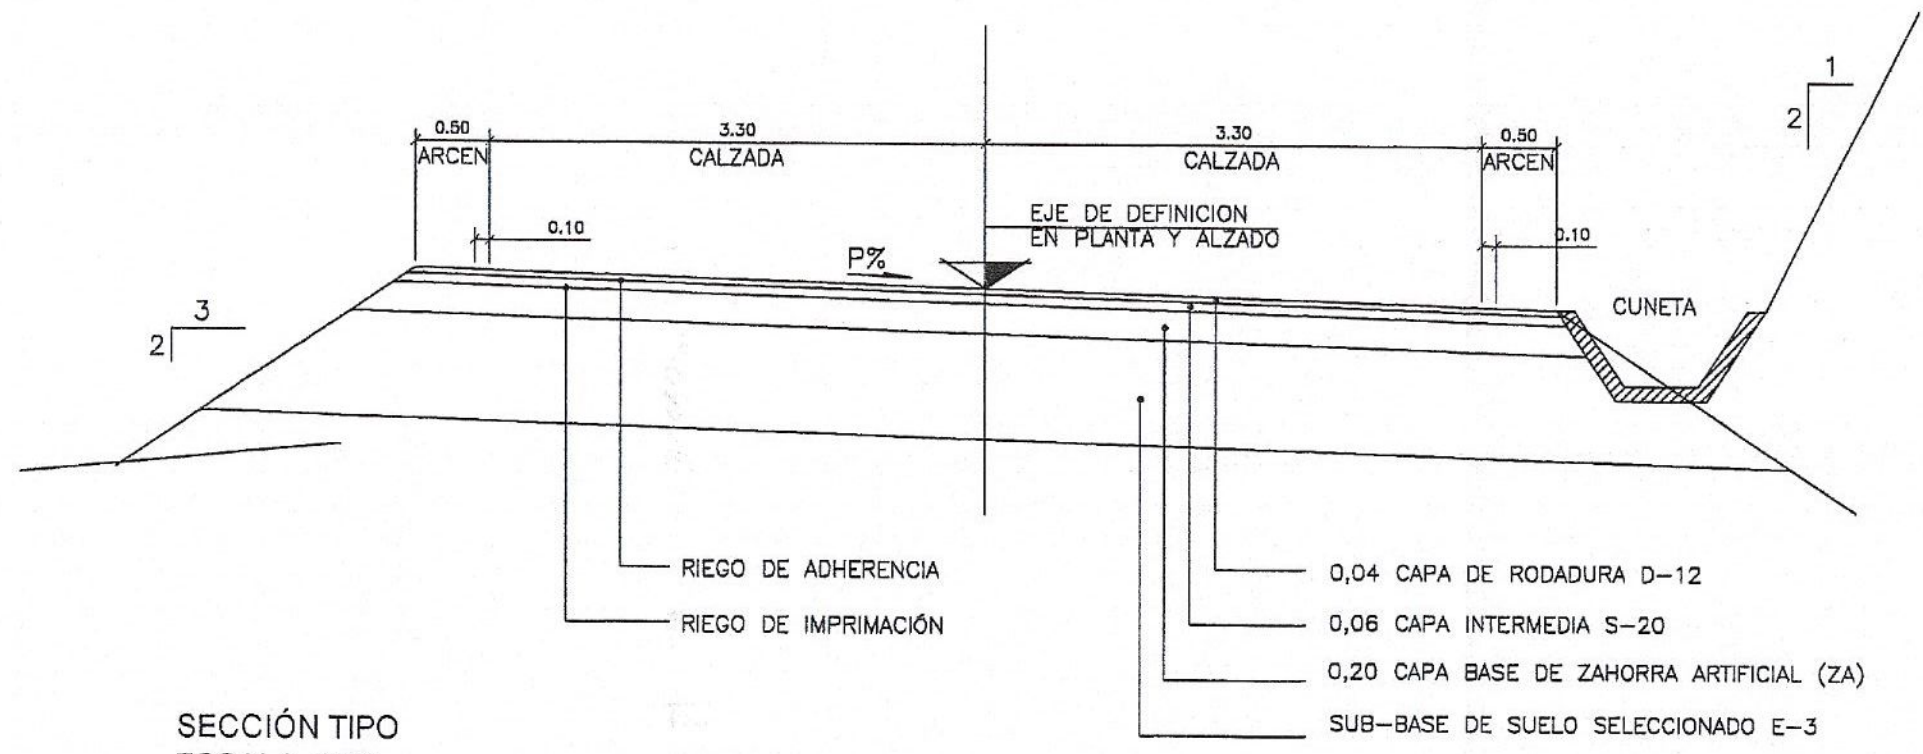

SECCIÓN TIPO
ESCALA 1:50

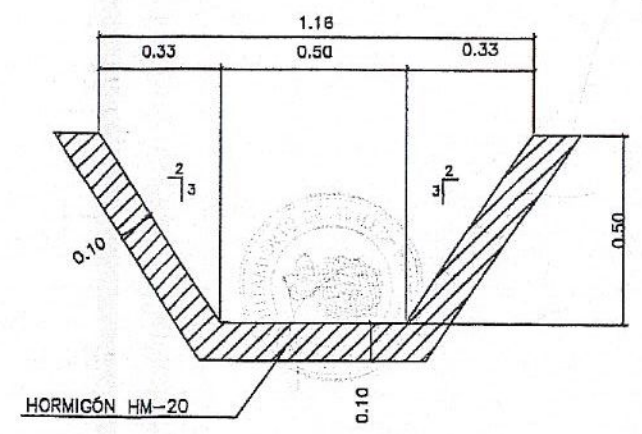

CUNETA DE PIE DE DESMONTE
ESCALA 1:20

TÍTULO: CONVENIO URBANÍSTICO AYUNTAMIENTO DE AVILÉS. AUTORIDAD PORTUARIA DE AVILÉS. NECSO ENTRAGANALES CUBIERTAS, S.A.	AYUNTAMIENTO DE AVILÉS Ilmo. Sr. D. Santiago Jesús Rodríguez vega	AUTORIDAD PORTUARIA DE AVILÉS Ilmo. Sr. D. Manuel Ponga Santamaría	NECSO ENTRAGANALES CUBIERTAS, S.A. D. Pedro Martínez Martínez	ESCALAS: LAS INDICADAS	ANEJO Nº2 AL CONVENIO	FECHA: JULIO 2005	DESIGNACIÓN DEL PLANO: VARIANTE DE LA CTRA. AS-238 SECCIÓN TIPO	Nº PLANO: 1
---	---	--	---	---------------------------	--------------------------	----------------------	---	----------------