



145

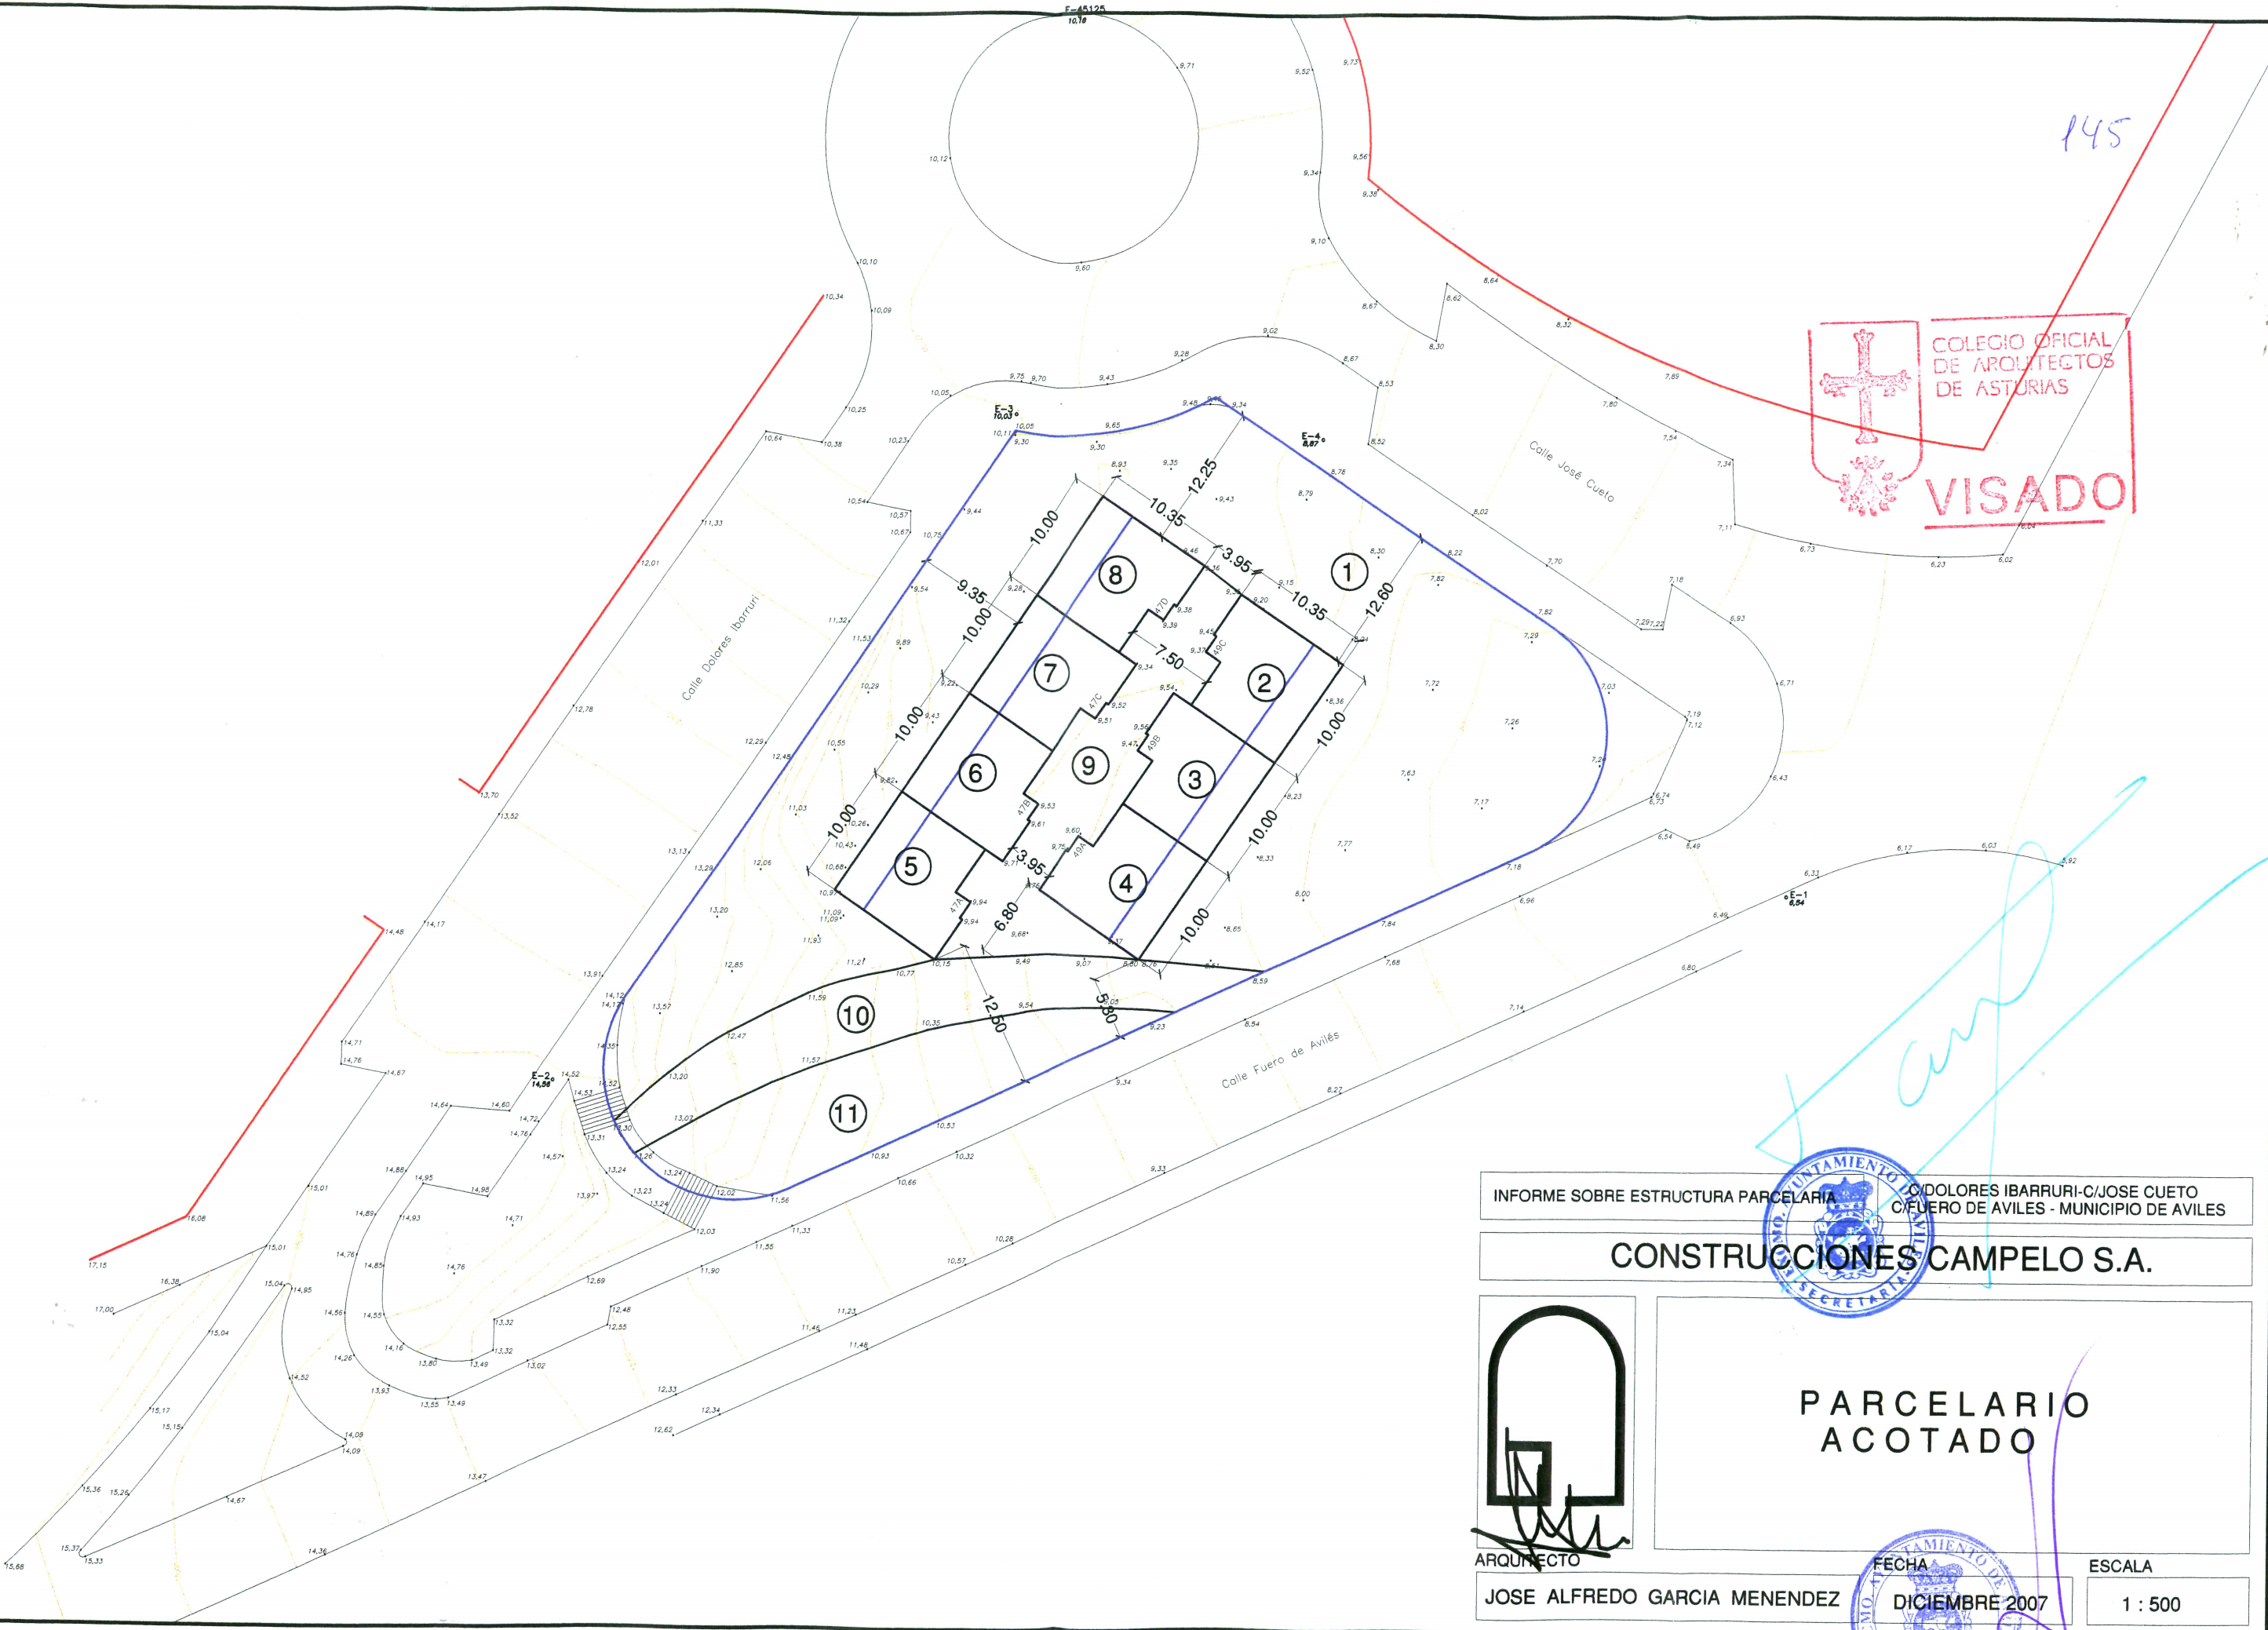

INFORME SOBRE ESTRUCTURA PARCELARIA C/DOLORES IBARRURI-C/JOSE CUETO  
C/FUERO DE AVILES - MUNICIPIO DE AVILES

CONSTRUCCIONES CAMPELO S.A.

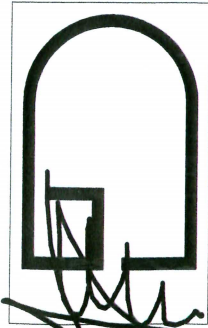

ARQUITECTO  
JOSE ALFREDO GARCIA MENENDEZ

PARCELARIO  
ACOTADO

FECHA  
DICIEMBRE 2007

ESCALA  
1 : 500

# AREA DE PLANEAMIENTO ESPECIFICO APE. C-12