


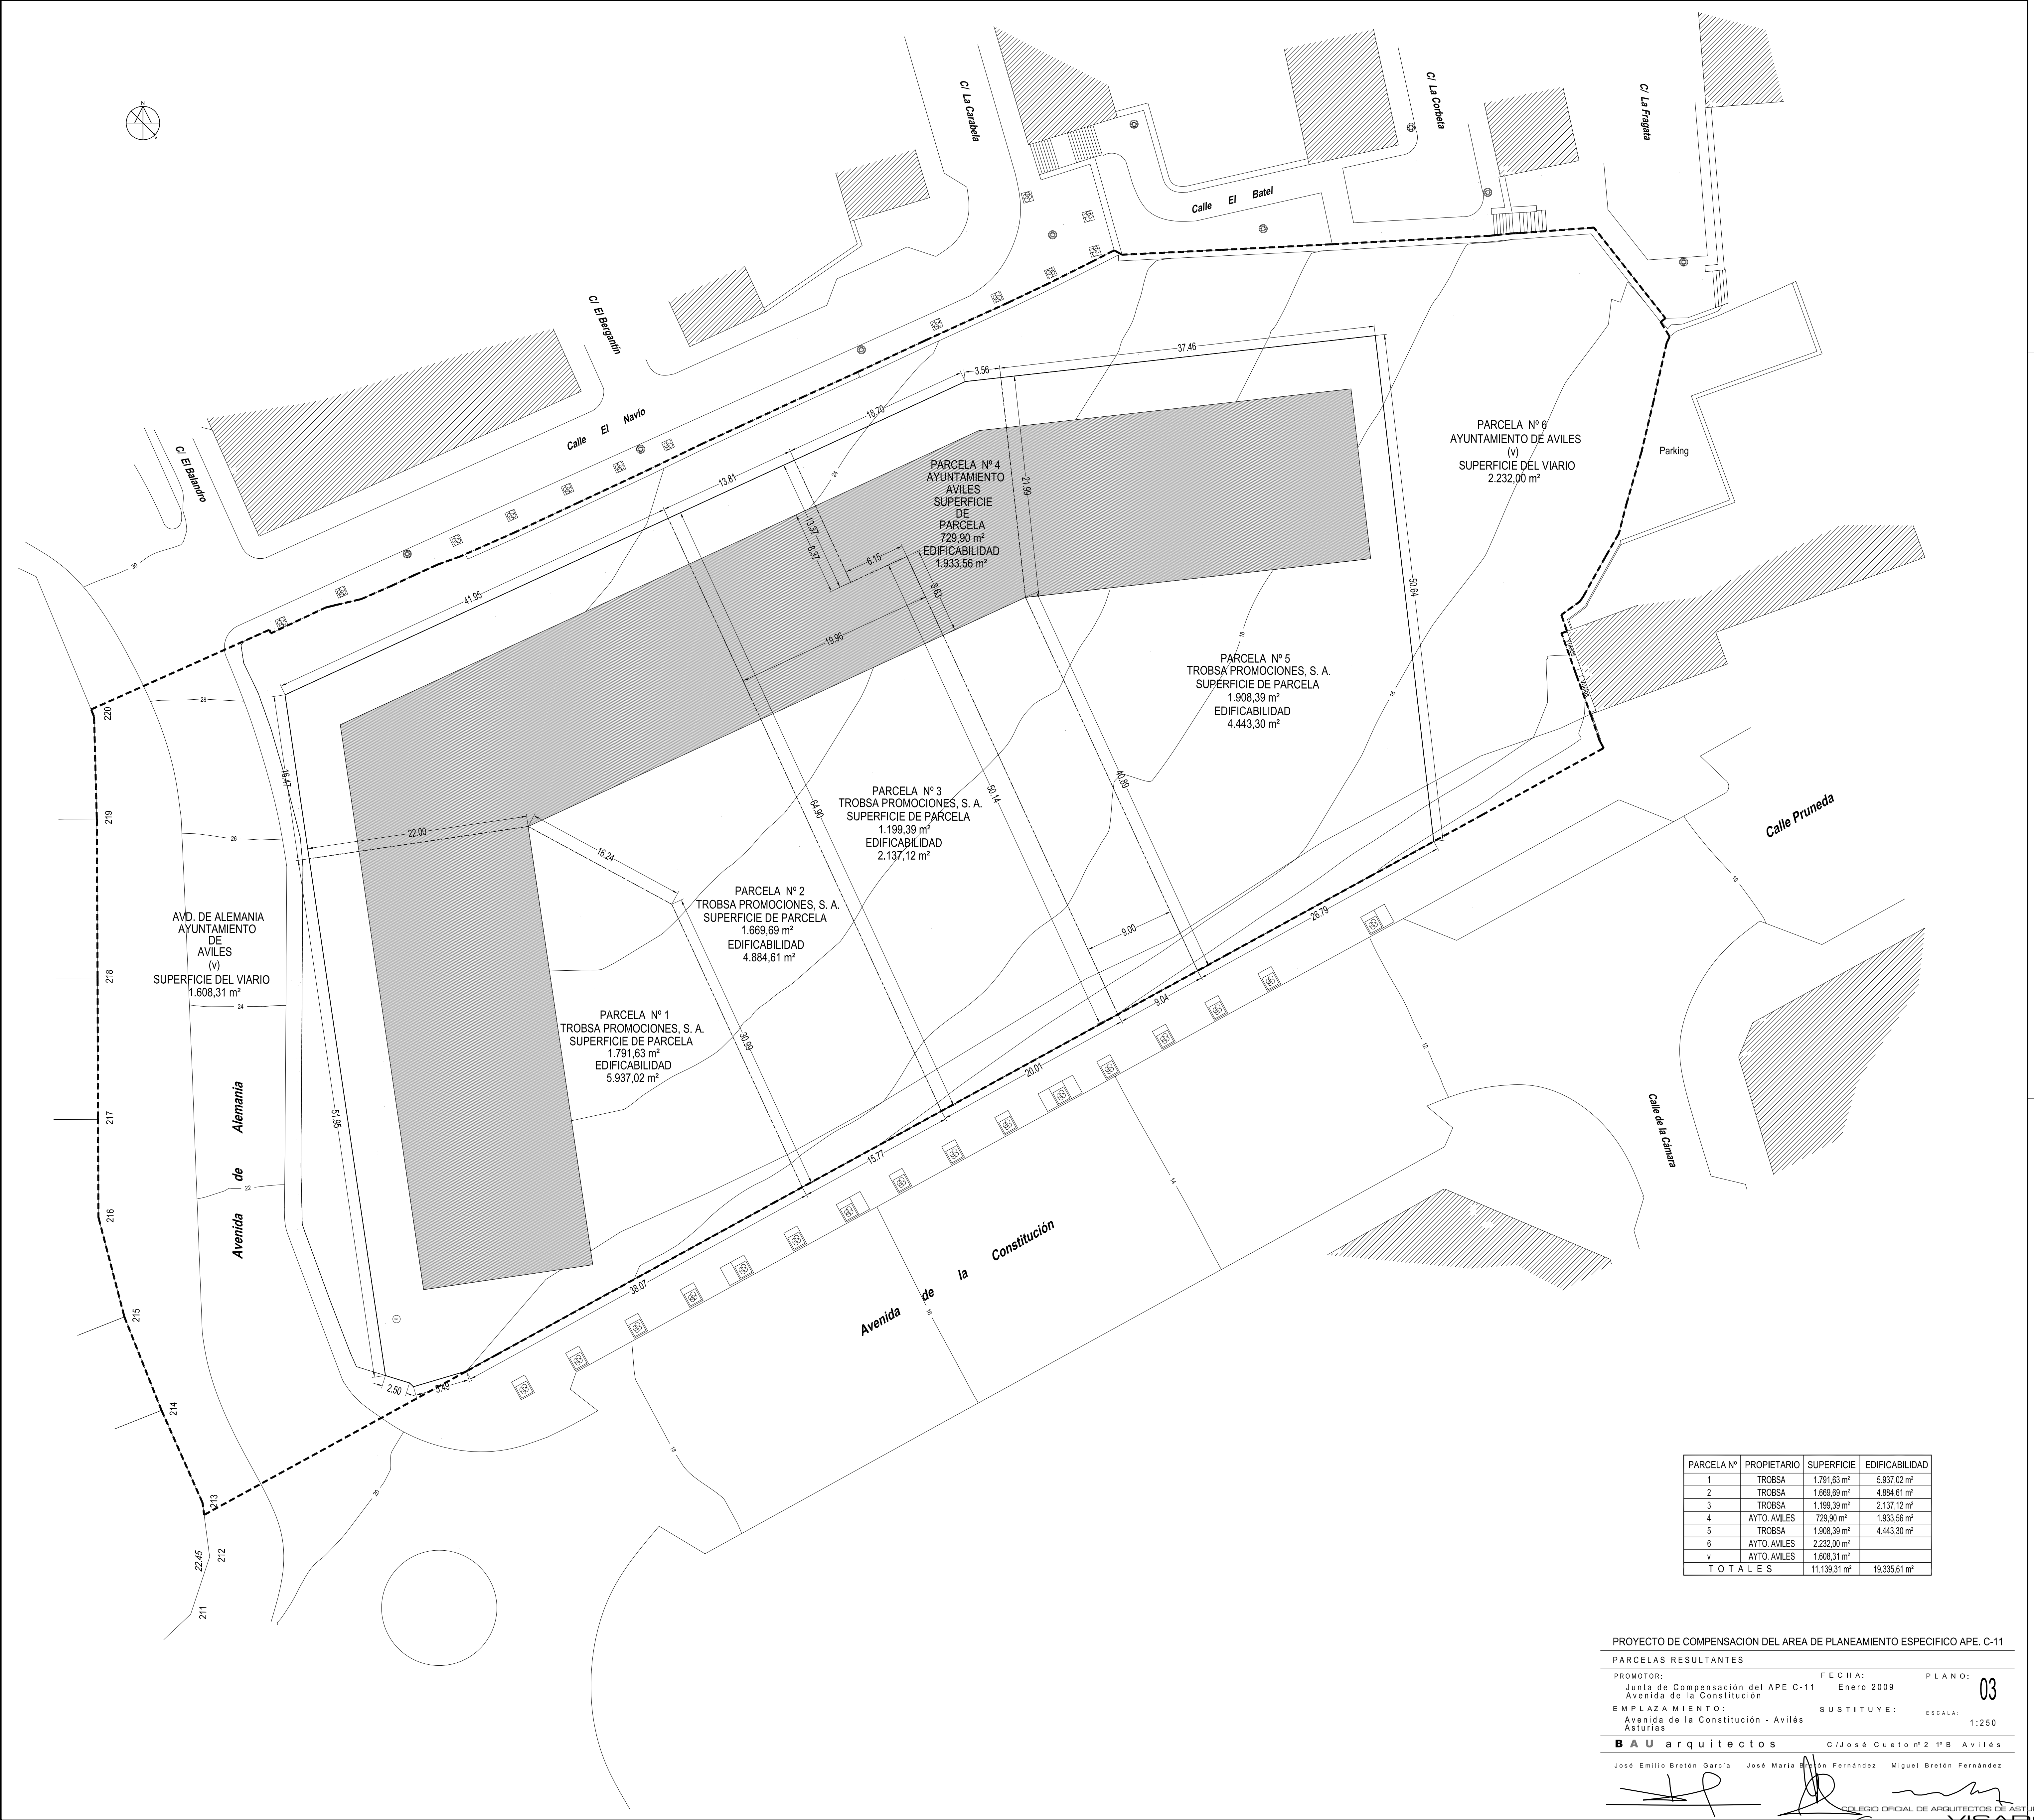

PARCELA Nº	PROPIETARIO	SUPERFICIE	EDIFICABILIDAD
1	TROBSA	1.791,63 m²	5.937,02 m²
2	TROBSA	1.669,69 m²	4.884,61 m²
3	TROBSA	1.199,39 m²	2.137,12 m²
4	AYTO. AVILES	729,90 m²	1.933,56 m²
5	TROBSA	1.908,39 m²	4.443,30 m²
6	AYTO. AVILES	2.232,00 m²	
v	AYTO. AVILES	1.608,31 m²	
T O T A L E S		11.139,31 m²	19.335,61 m²

PROYECTO DE COMPENSACION DEL AREA DE PLANEAMIENTO ESPECIFICO APE. C-11

PARCELAS RESULTANTES

PROMOTOR: Junta de Compensación del APE C-11
Avenida de la Constitución
FECHA: Enero 2009
PLANO: 03
EMPLAZAMIENTO: Avenida de la Constitución - Avilés
Asturias
SUSTITUYE: ESCALA: 1:250

B A U arquitectos C/José Cueto nº2 1ºB Avilés

José Emilio Bretón García José María Bretón Fernández Miguel Bretón Fernández

COLEGIO OFICIAL DE ARQUITECTOS DE ASTURIAS
VISADO
A LOS EFECTOS DE REGULARIZACIÓN
EXPRE: VD080622 12/ENE/2009