



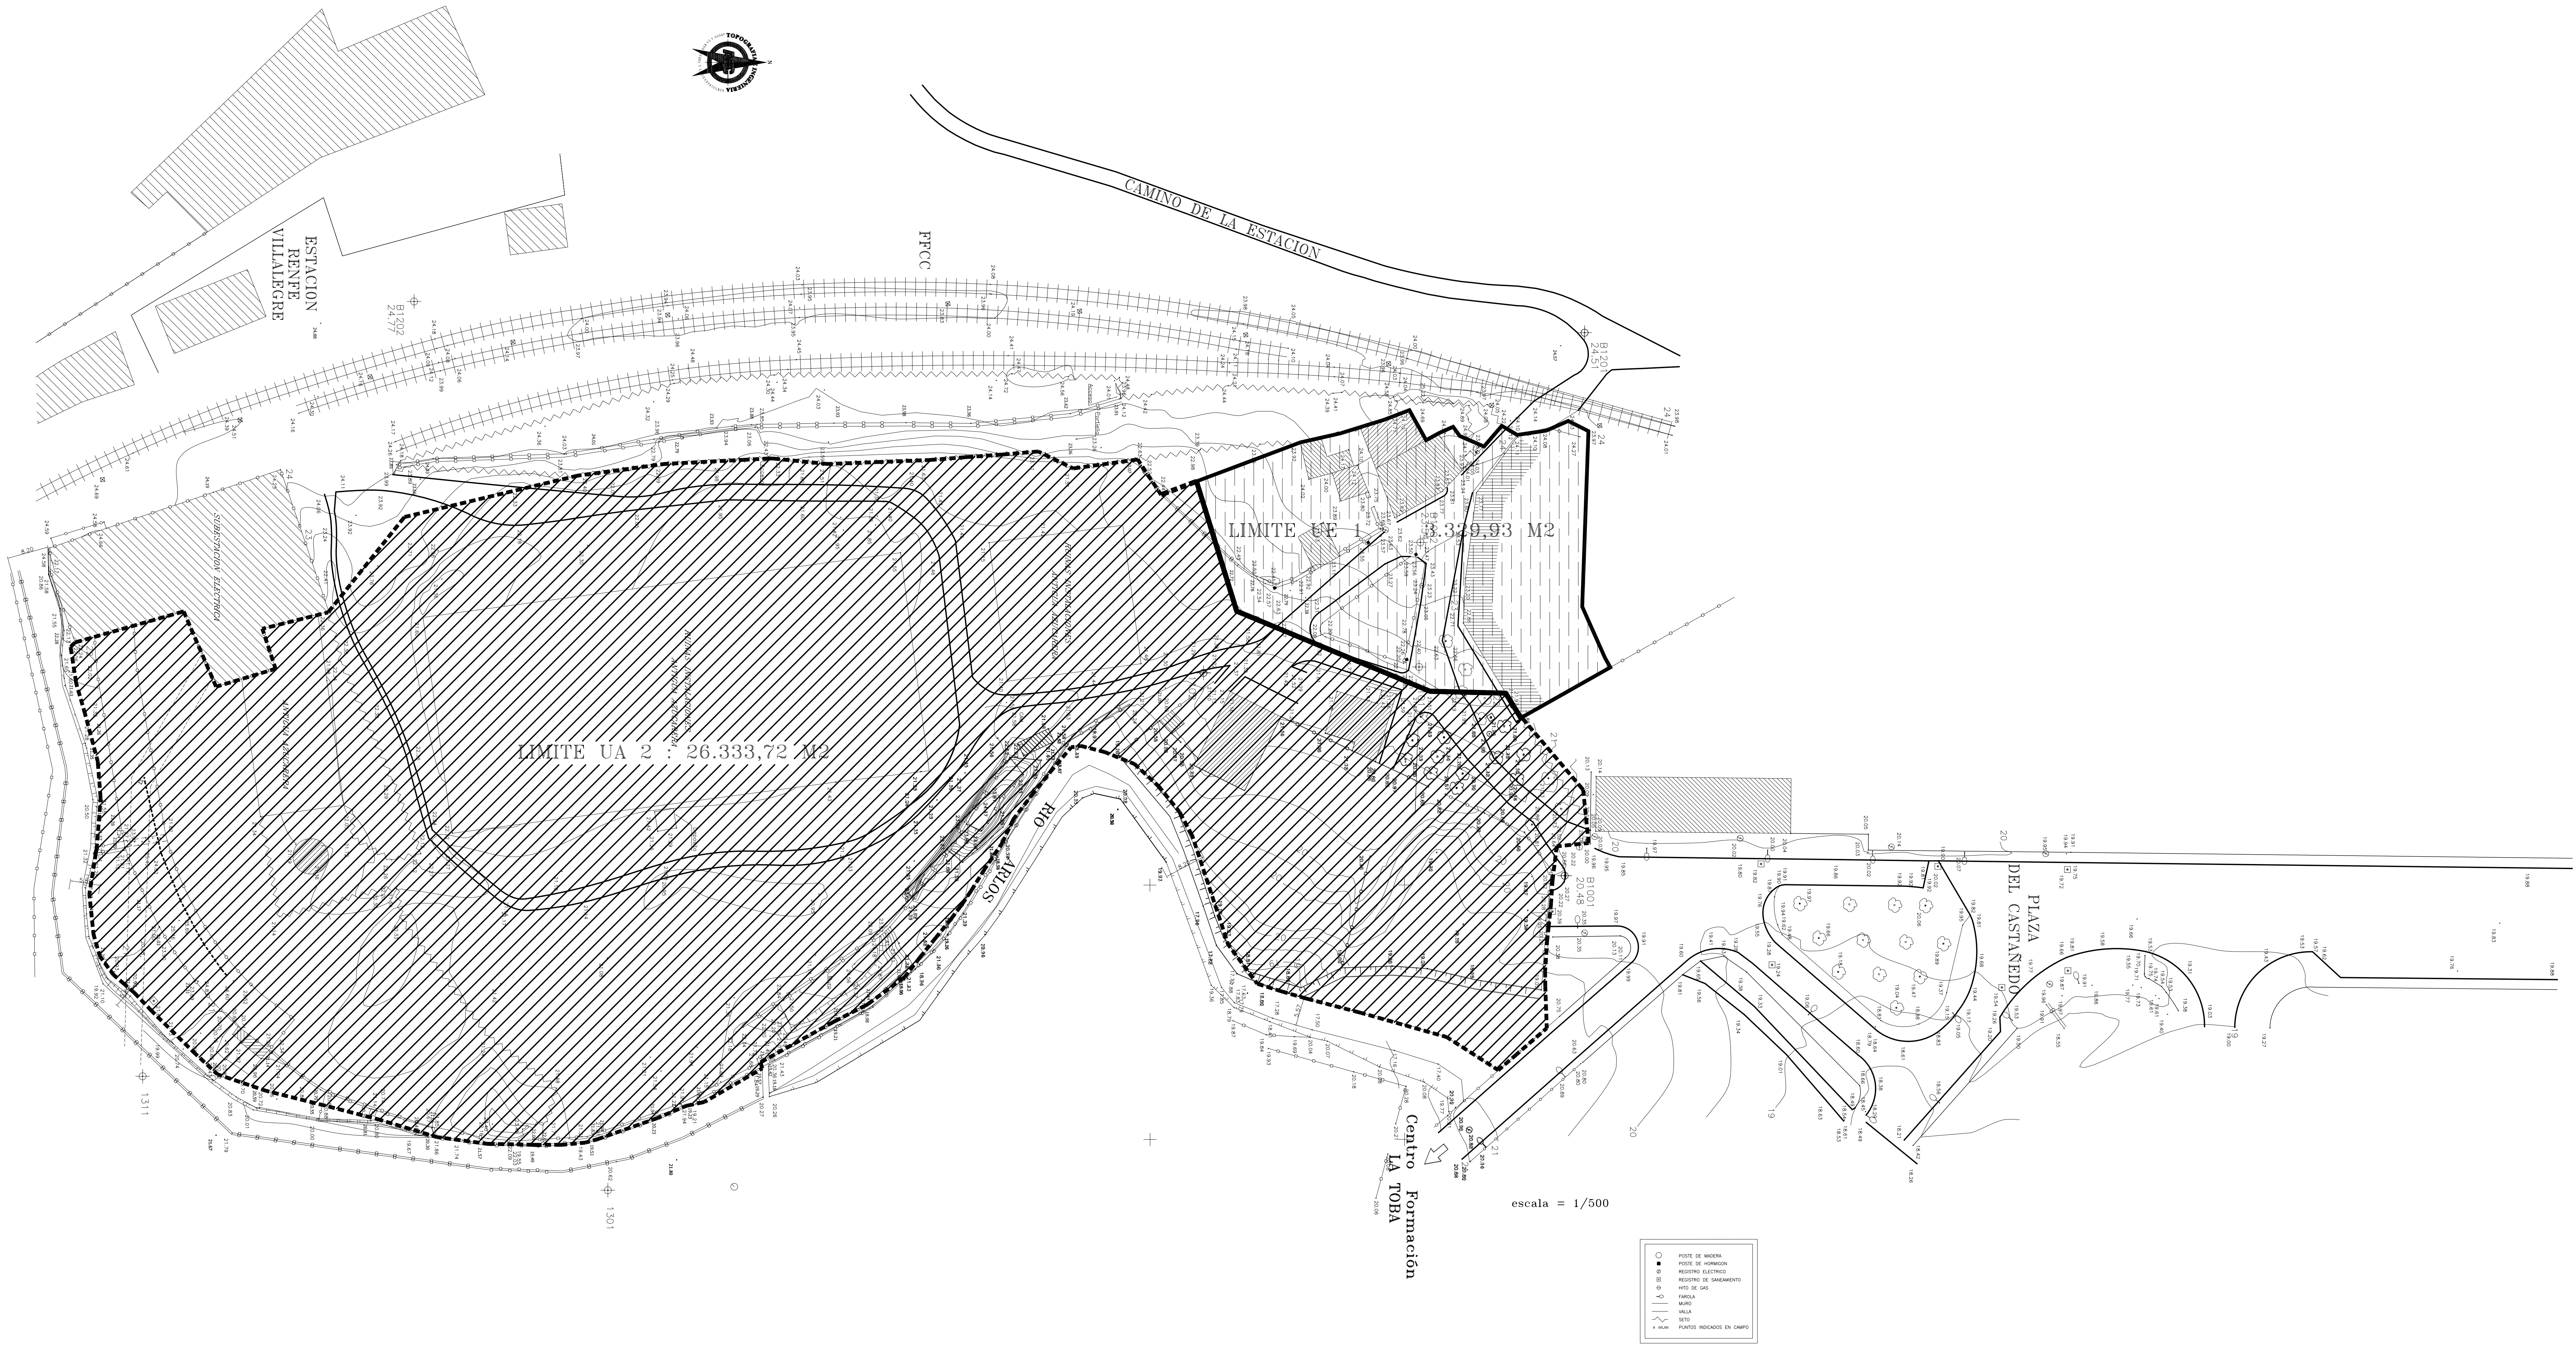

-----LIMITE UA 1 : 3.120 M2

-----LIMITE UA 2 : 26.543,62 M2

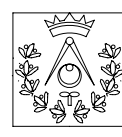

ovidio blanco suàrez
antonio carroquino izaguirre

arquitectos

proyecto ESTUDIO DE DETALLE
APE S-2 AZUCARERA DE VILLEGRE
emplazamiento ANTIGUA AZUCARERA DE VILLEGRE - AVILES
promotor RESIDENCIAL VEGASOL S.L.

No. 4
expte.
U002-04

plano LIMITE UA1 - UA2
SUPERFICIES
fecha JULIO 2007 escala 1/500

los arquitectos
Ovidio Blanco
Antonio Carroquino