



DETALLE 2
E. 1:50000

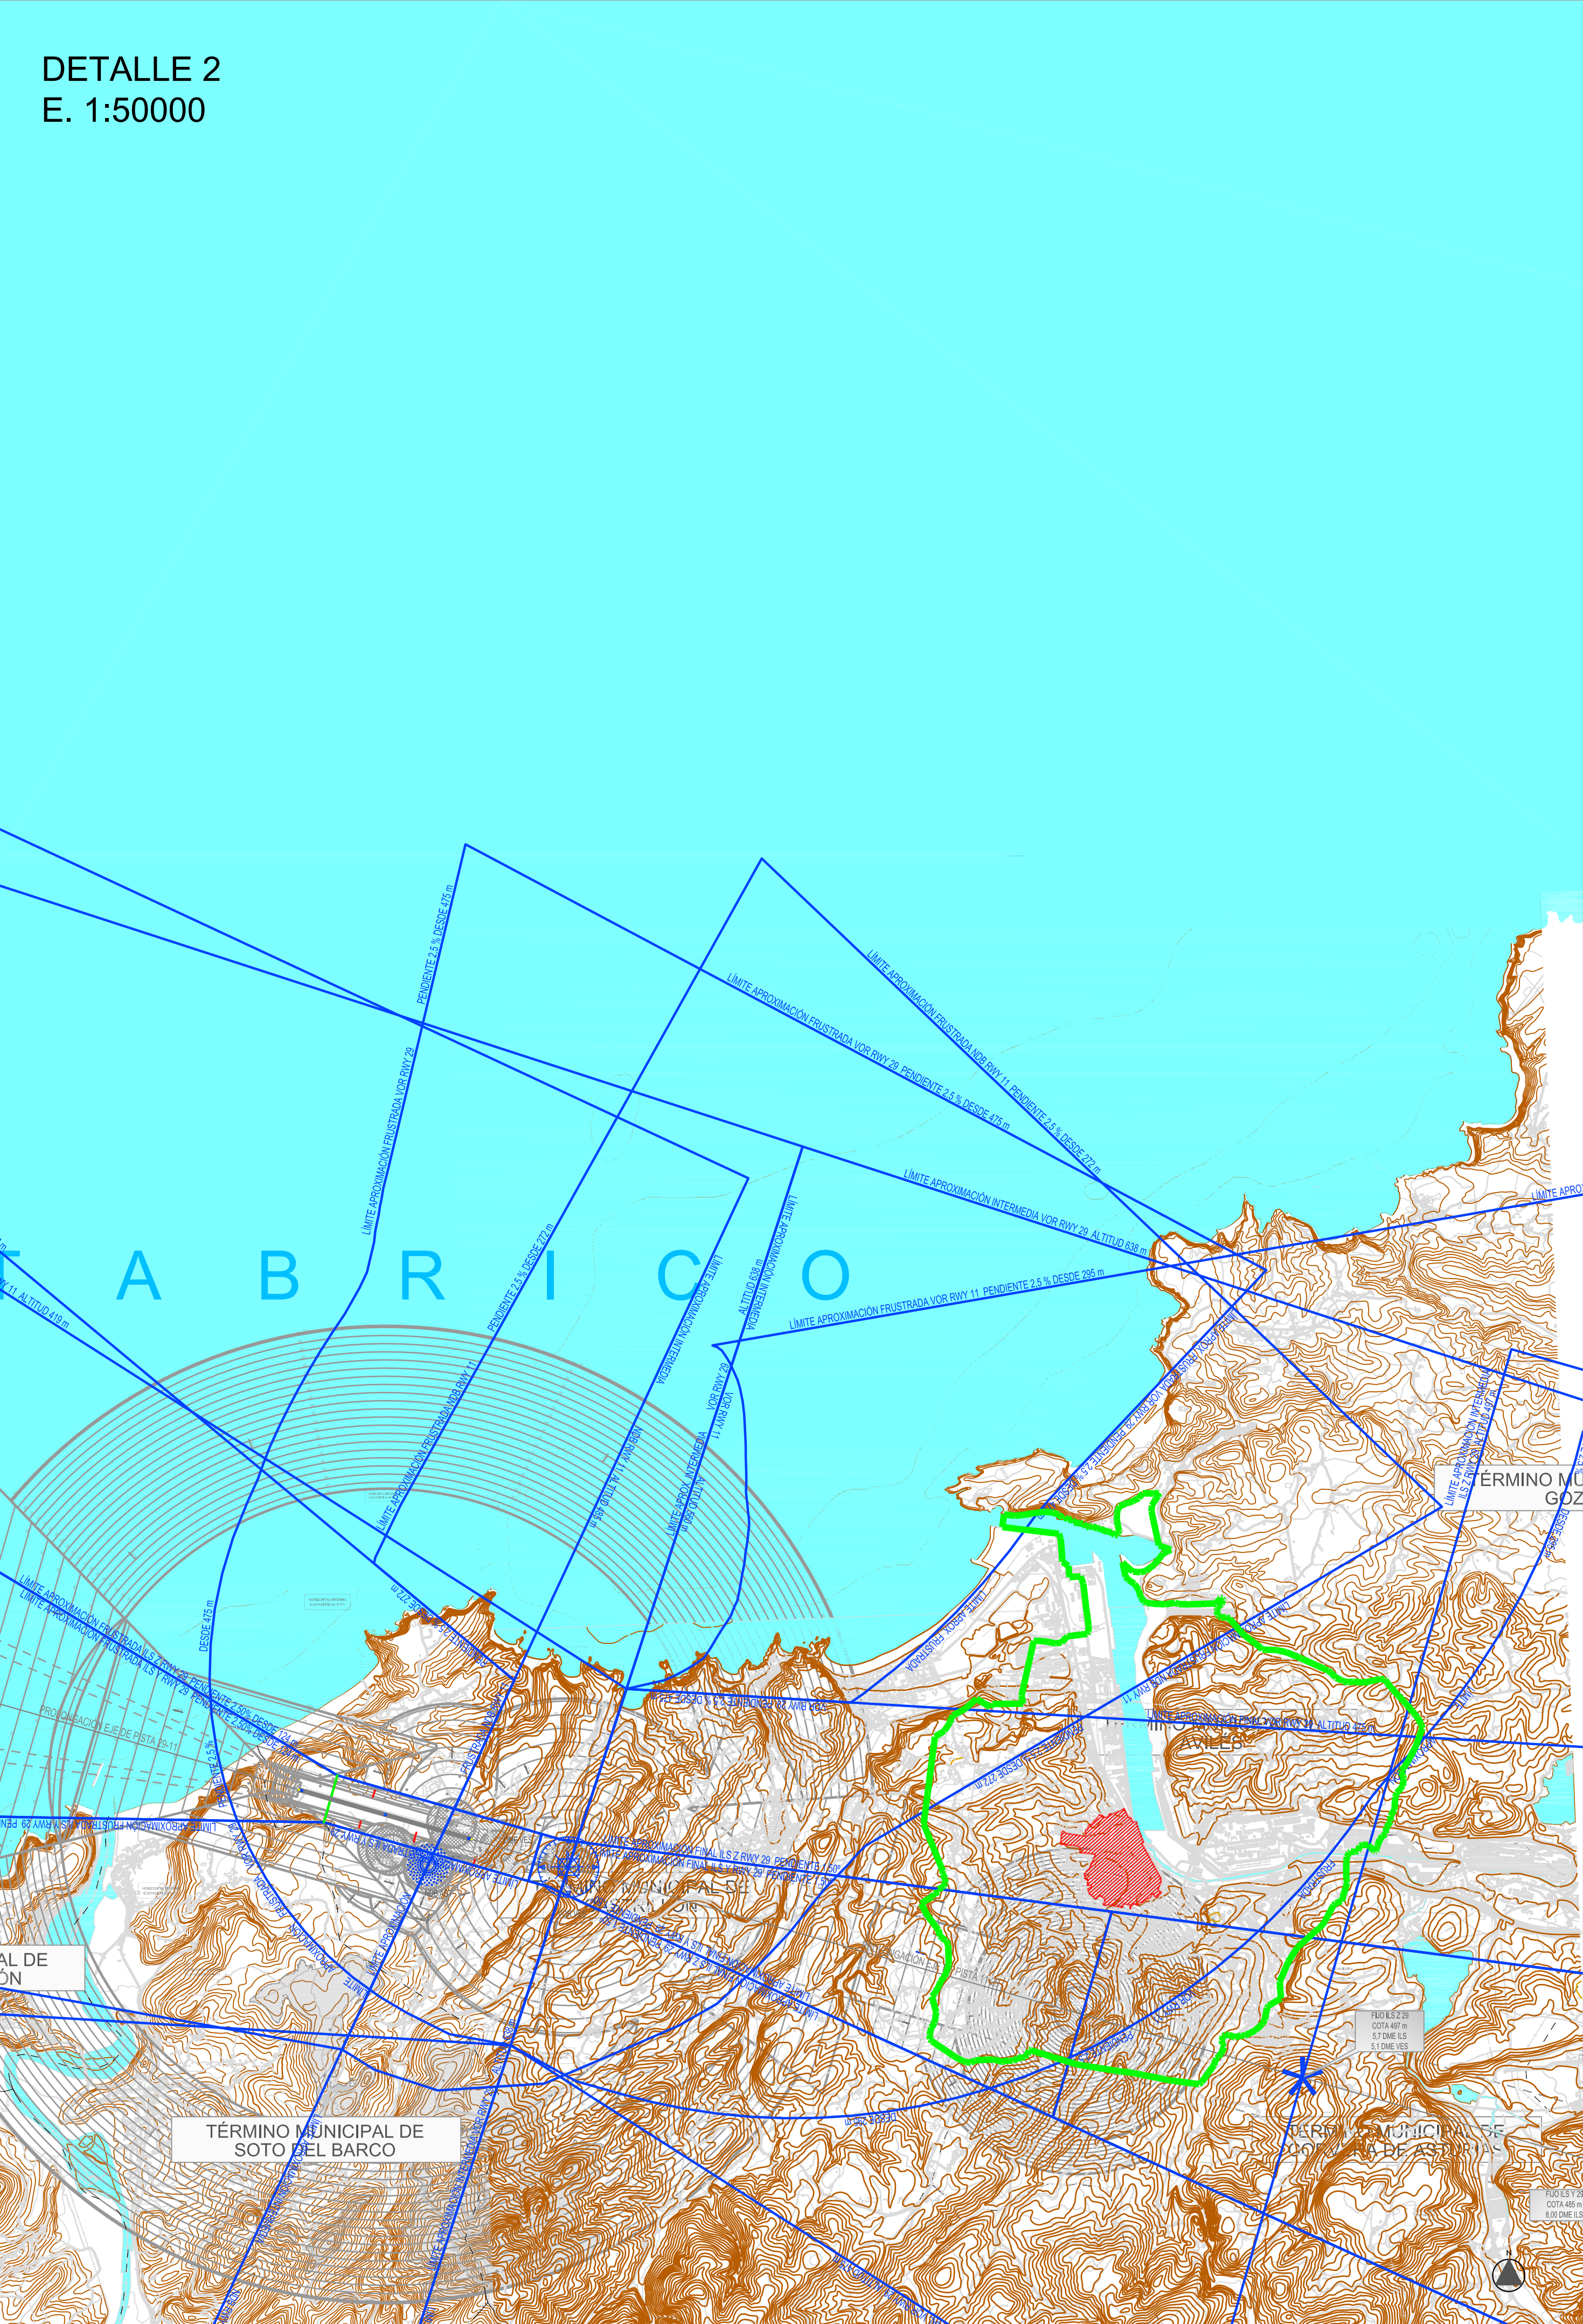

VISTA GENERAL
E. 1:100000

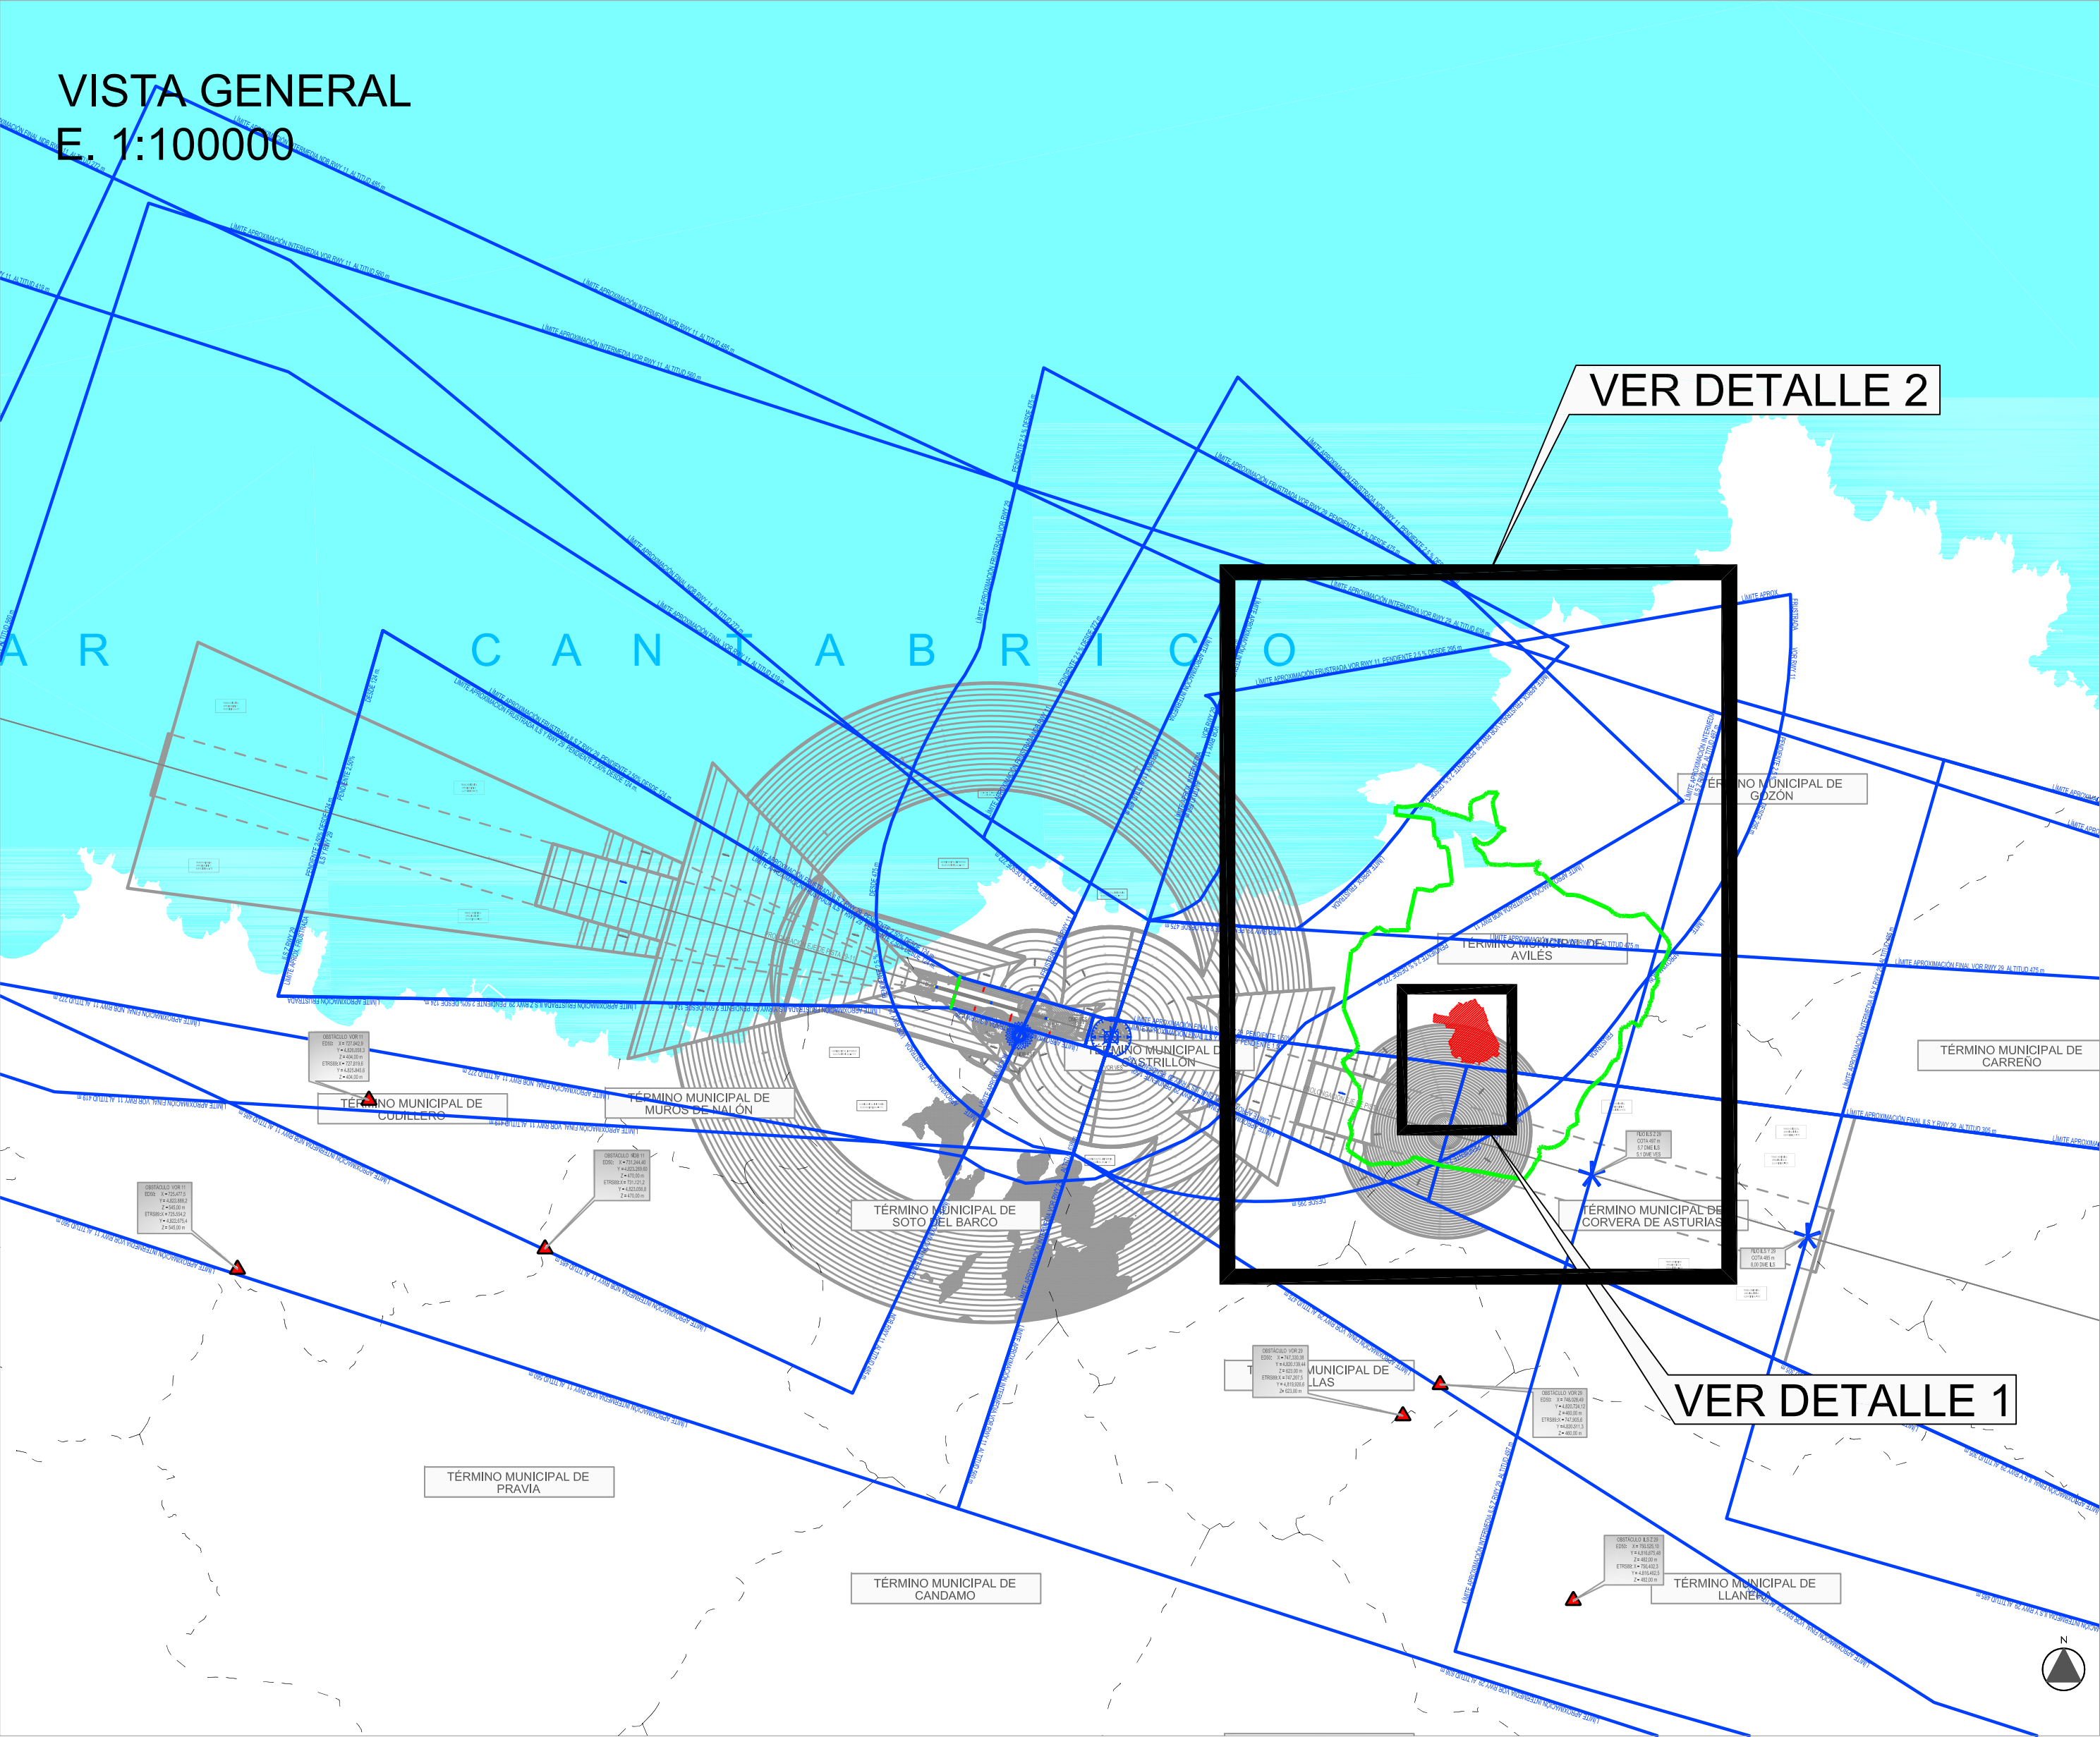

LEYENDA DE SERVIDUMBRES AERONÁUTICAS

- 150 COTA DE LAS SERVIDUMBRES DE AERÓDROMO E INSTALACIONES RADIOELÉCTRICAS
- SERVIDUMBRES DE OPERACIÓN DE LAS AERONAVES
- ZONA DE SEGURIDAD DE INSTALACIONES RADIOELÉCTRICAS
- CURVA DE NIVEL Y COTA DE TERRENO
- ÁMBITO DE ESTUDIO
- TERMINO MUNICIPAL DE AVILÉS
- LIMITE DE TÉRMINOS MUNICIPALES