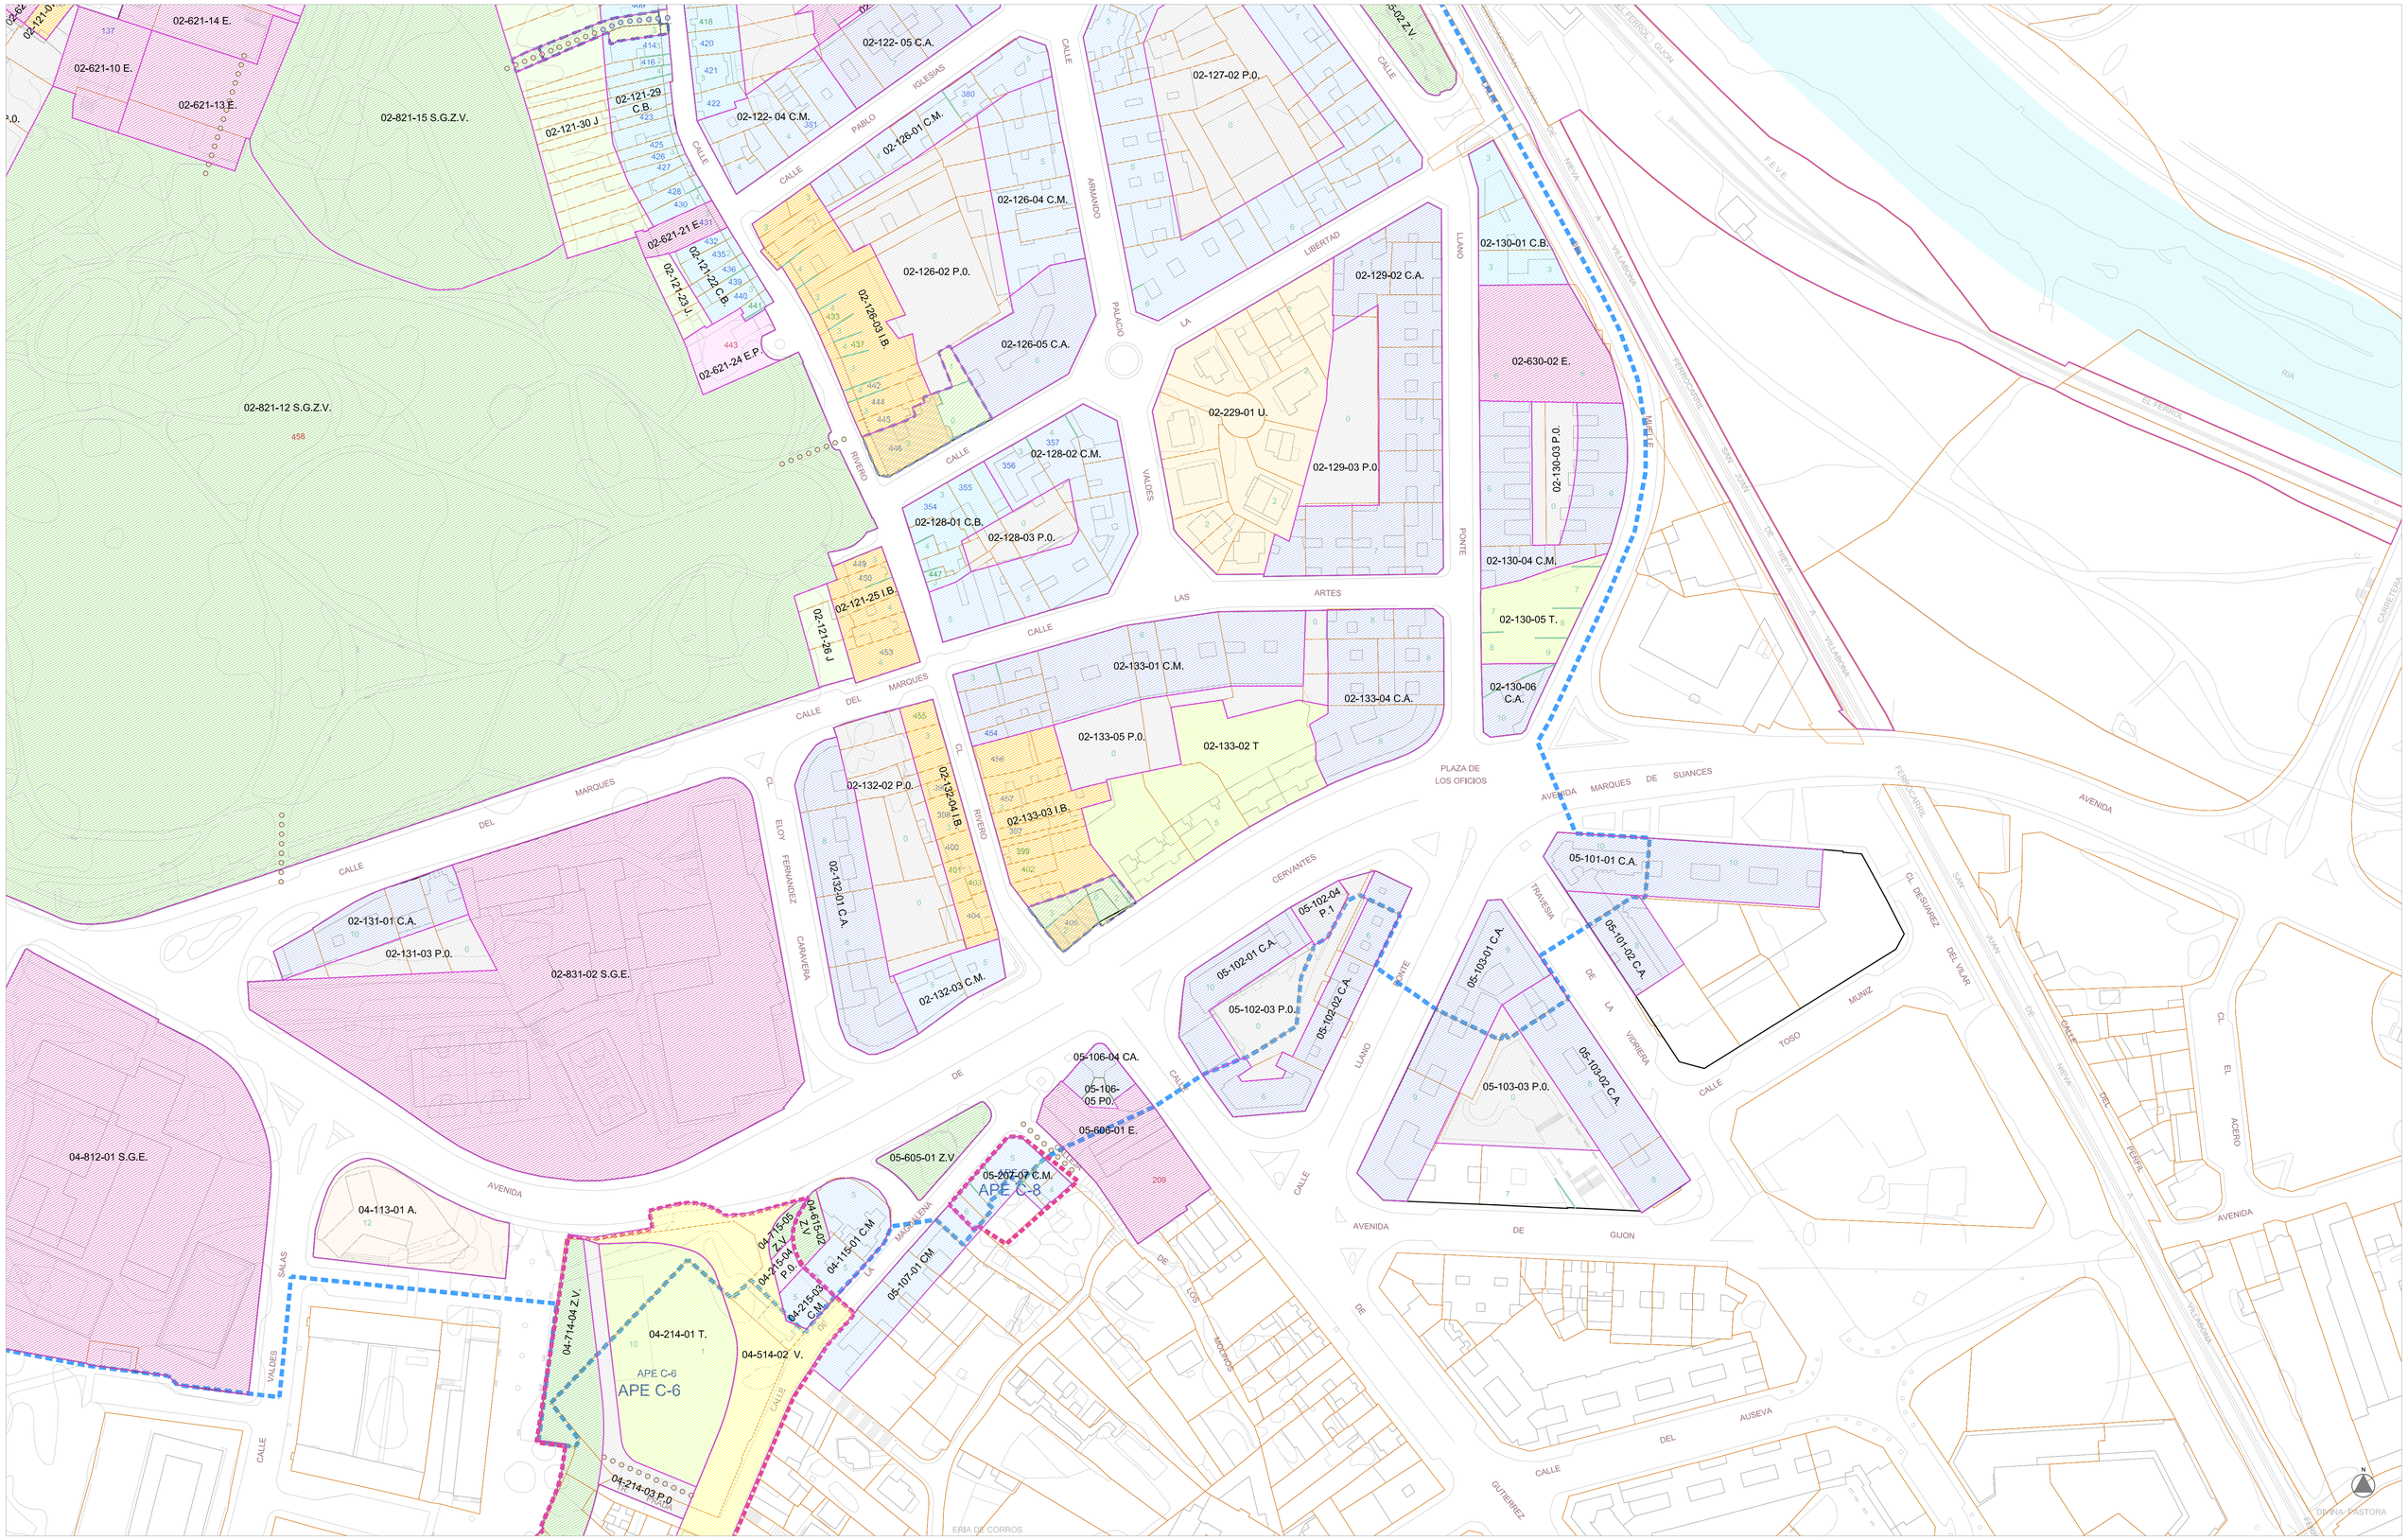

DELIMITACIONES

- LÍMITE DEL PLAN ESPECIAL
- DELIMITACIÓN DE UNIDADES HOMOGENEAS
- APE DELIMITADAS POR EL PLAN GENERAL
- APE CH DELIMITADAS POR EL PLAN ESPECIAL
- MNZ DELIMITADO POR EL PLAN ESPECIAL

ALINEACIONES

- ALINEACIÓN OFICIAL
- SOPORTALES
- SERVIDUMBRES PEATONALES
- CONEXIONES PEATONALES
- 1 ALTURAS MÁXIMAS

TIPOLOGÍAS

- ABIERTA
- ITINERARIO MEDIO
- ITINERARIO BAJO
- JARDIN
- TRANSFORMACIÓN
- CERRADA ALTA
- CERRADA MEDIA
- CERRADA BAJA
- P.1.
- P.0.
- UNIFAMILIAR
- ZONA VERDE
- ESPACIO LIBRE PÚBLICO
- VIARIO
- EQUIPAMIENTO
- EQUIPAMIENTO PRIVADO

UNIDADES HOMOGENEAS Denom.

02 - 127 - 02 - P 0

- P 0 - Patio 0 — Tipología de UH
- 02 - número de polígono
- 1 - suelo urbano consolidado
- 27 - nº de la manzana
- 02 - nº de la unidad dentro de la manzana

EDIFICIOS DE INTERÉS CULTURAL Y URBANÍSTICO

- nº PROTECCIÓN INTEGRAL
- nº PROTECCIÓN PARCIAL
- nº PROTECCIÓN AMBIENTAL

EXCMO. AYUNTAMIENTO DE AVILÉS

PLAN ESPECIAL DE MEJORA Y REFORMA INTERIOR DEL CASCO HISTÓRICO DE AVILÉS

Título documento: PLANOS ORDENACIÓN		Nº PLANO: O - 04.5.5
UNIDADES HOMOGÉNEAS, ALTURAS Y ÁREAS DE PLANEAMIENTO ESPECÍFICO		Escala: 1/1.000
APROBACIÓN DEFINITIVA	JULIO REDONDO BAJO ARQUITECTO	Fecha: MARZO/2019