



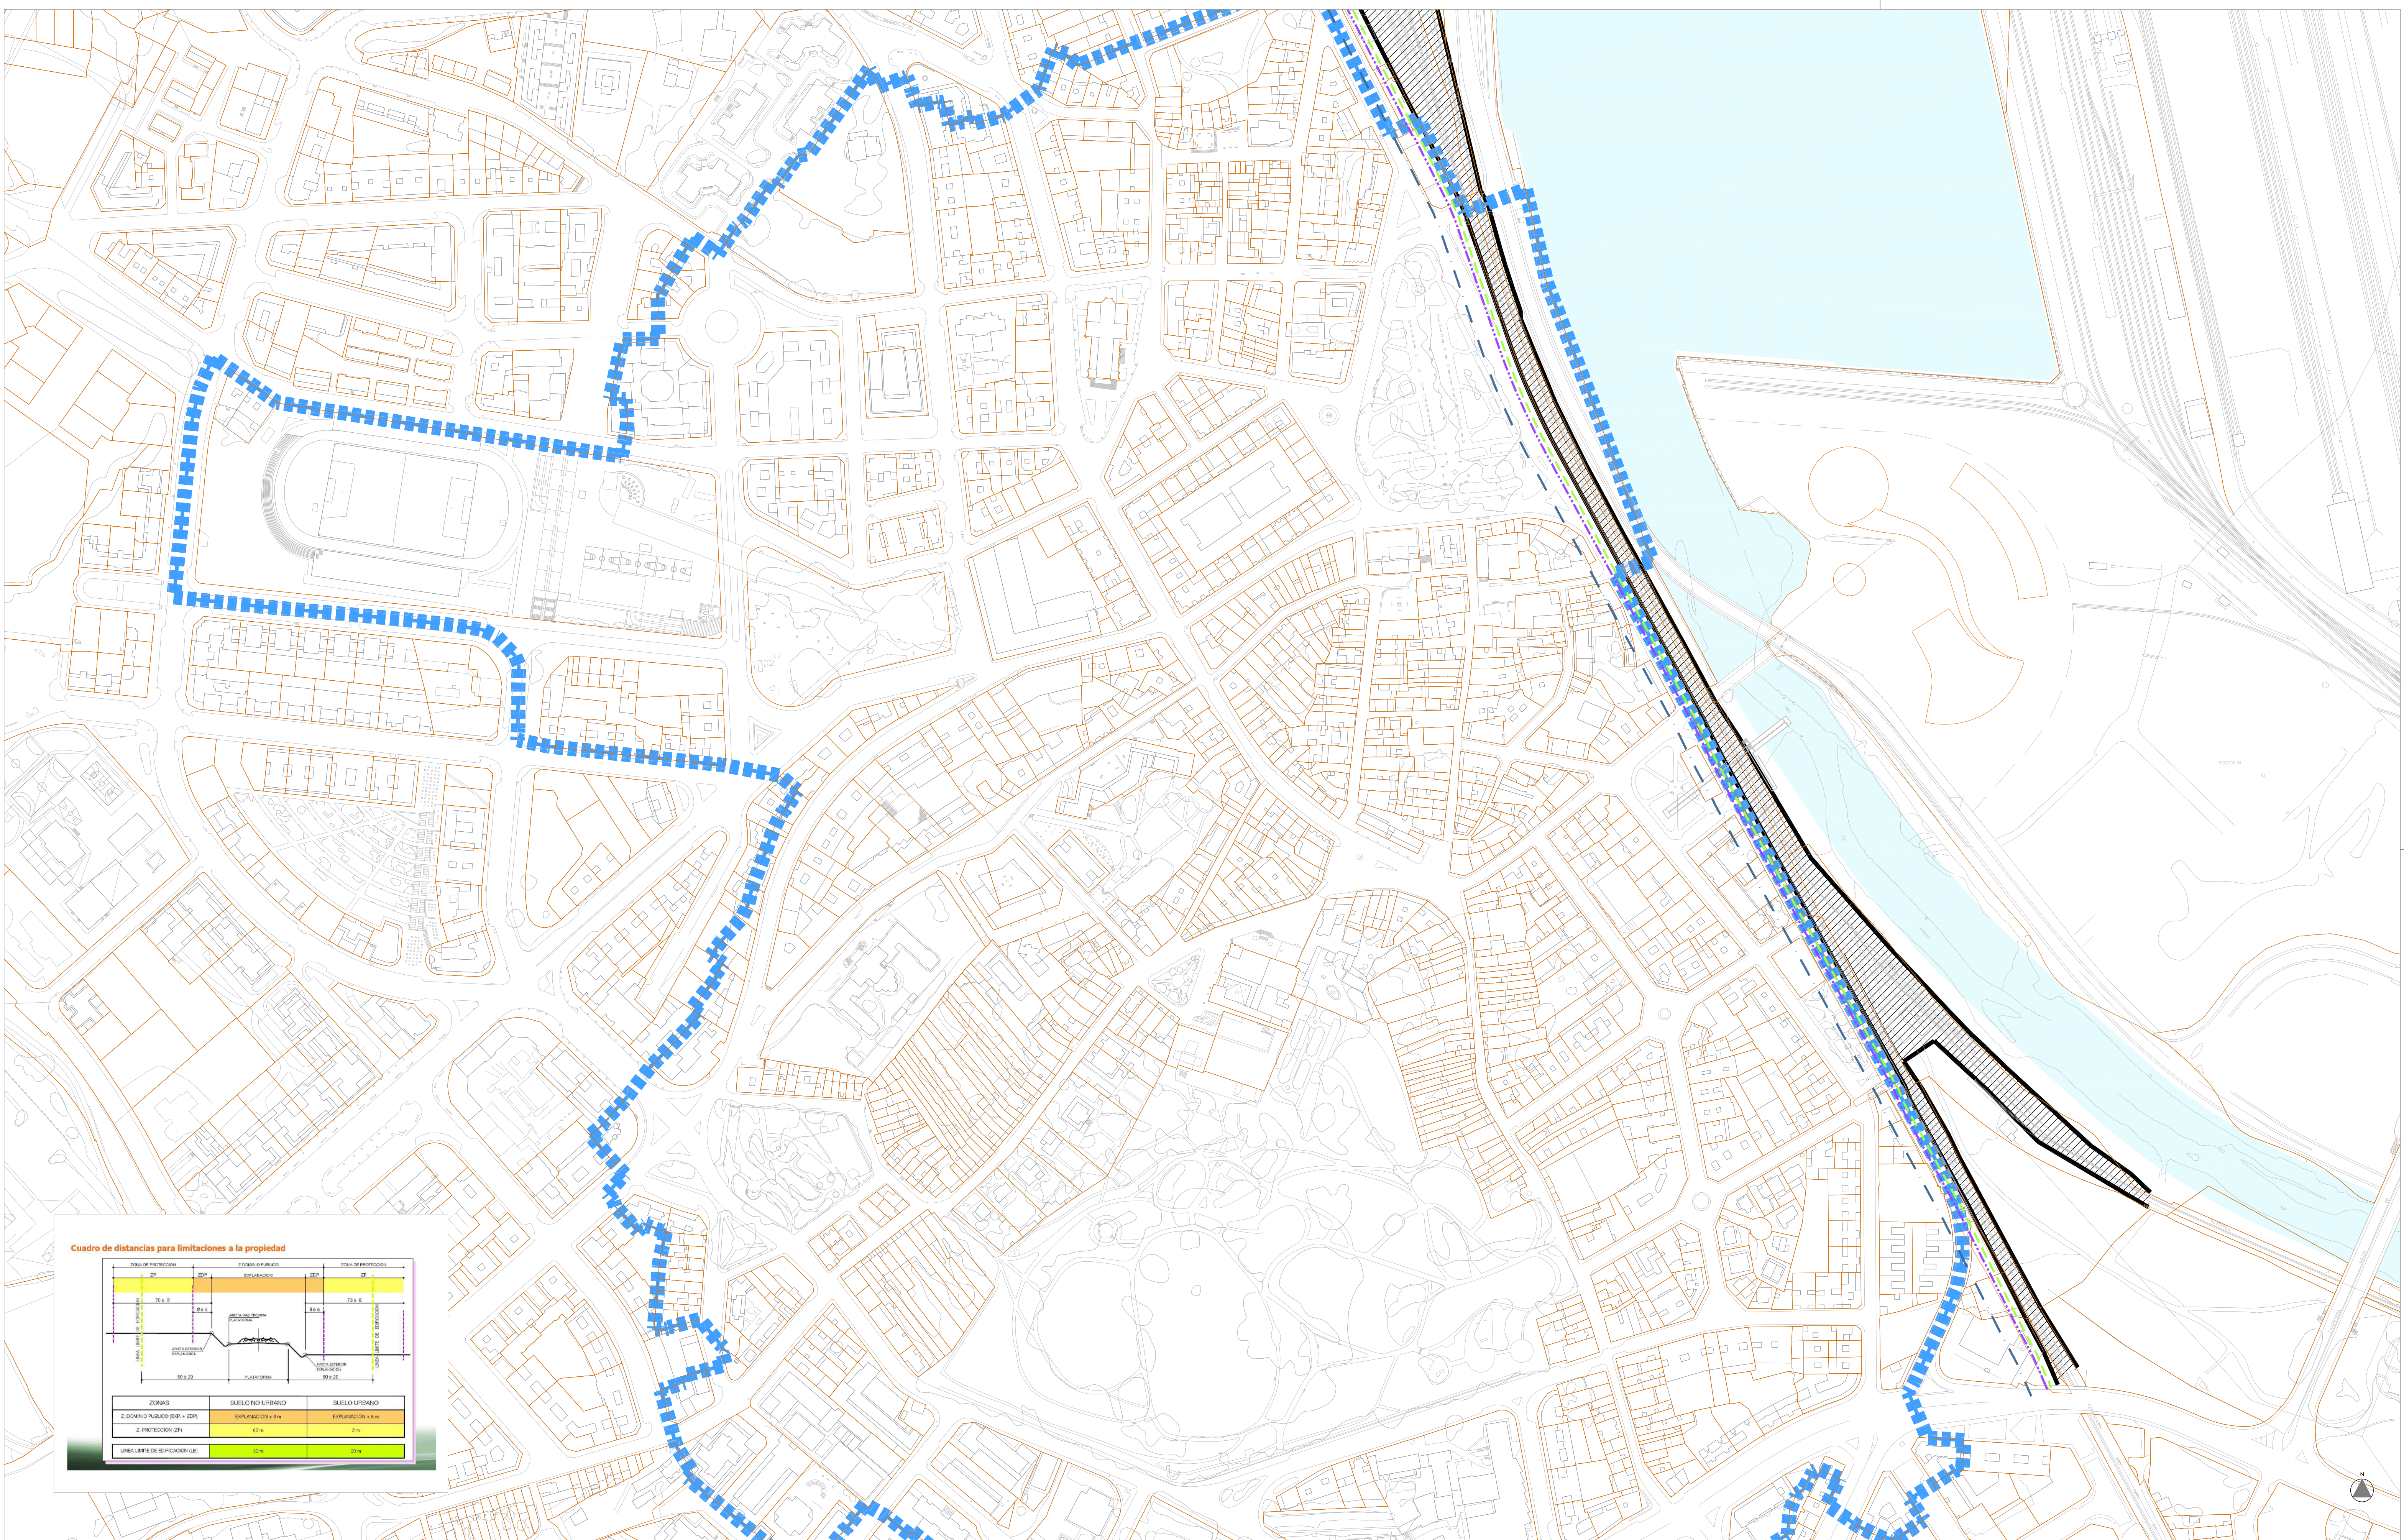


Cuadro de distancias para limitaciones a la propiedad

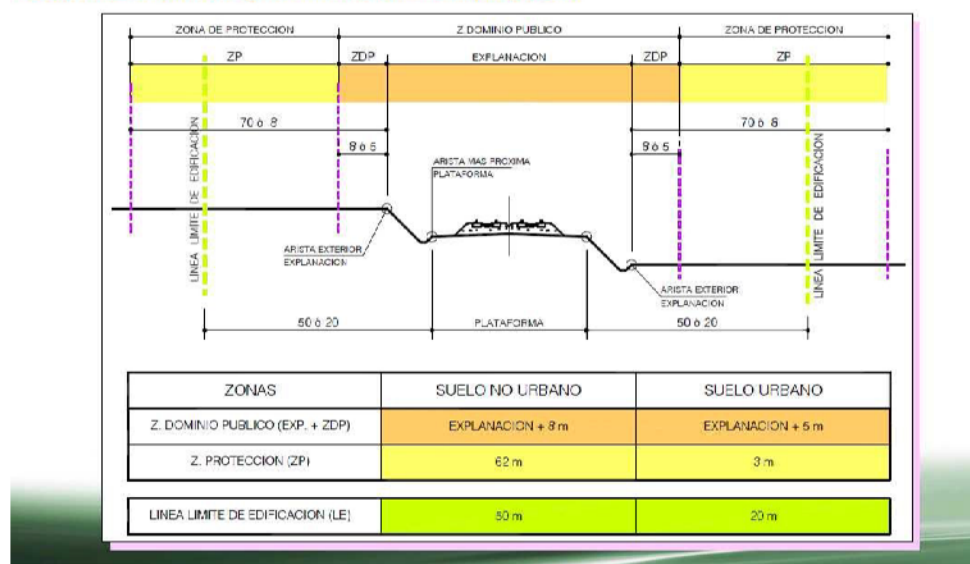

SIMBOLOGÍA

	LÍMITE DEL PLAN ESPECIAL		20 METROS LÍMITE DE EDIFICACIÓN (LE)
	SERVIDUMBRES FERROCARRIL		
	EXPLANACIÓN		
	5 METROS DOMINIO PÚBLICO (ZDP)		
	8 METROS ZONA DE PROTECCIÓN (ZP)		

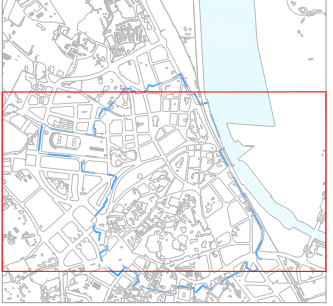

EXCMO. AYUNTAMIENTO DE AVILÉS

PLAN ESPECIAL DE MEJORA Y REFORMA INTERIOR DEL CASCO HISTÓRICO DE AVILÉS

Título documento	PLANOS ORDENACIÓN	Nº PLANO	O-09
SERVIDUMBRES FERROCARRIL		Escala	1/2.000
		Fecha	MARZO/2019
APROBACIÓN DEFINITIVA		JULIO REDONDO BAJO ARQUITECTO	