PLAN GENERAL DE ORDENACIÓN URBANA DE AVILÉS
ÁMBITOS DE NUEVA ORDENACIÓN EN EL S.U.
CALIFICACIÓN PORMENORIZADA

8.
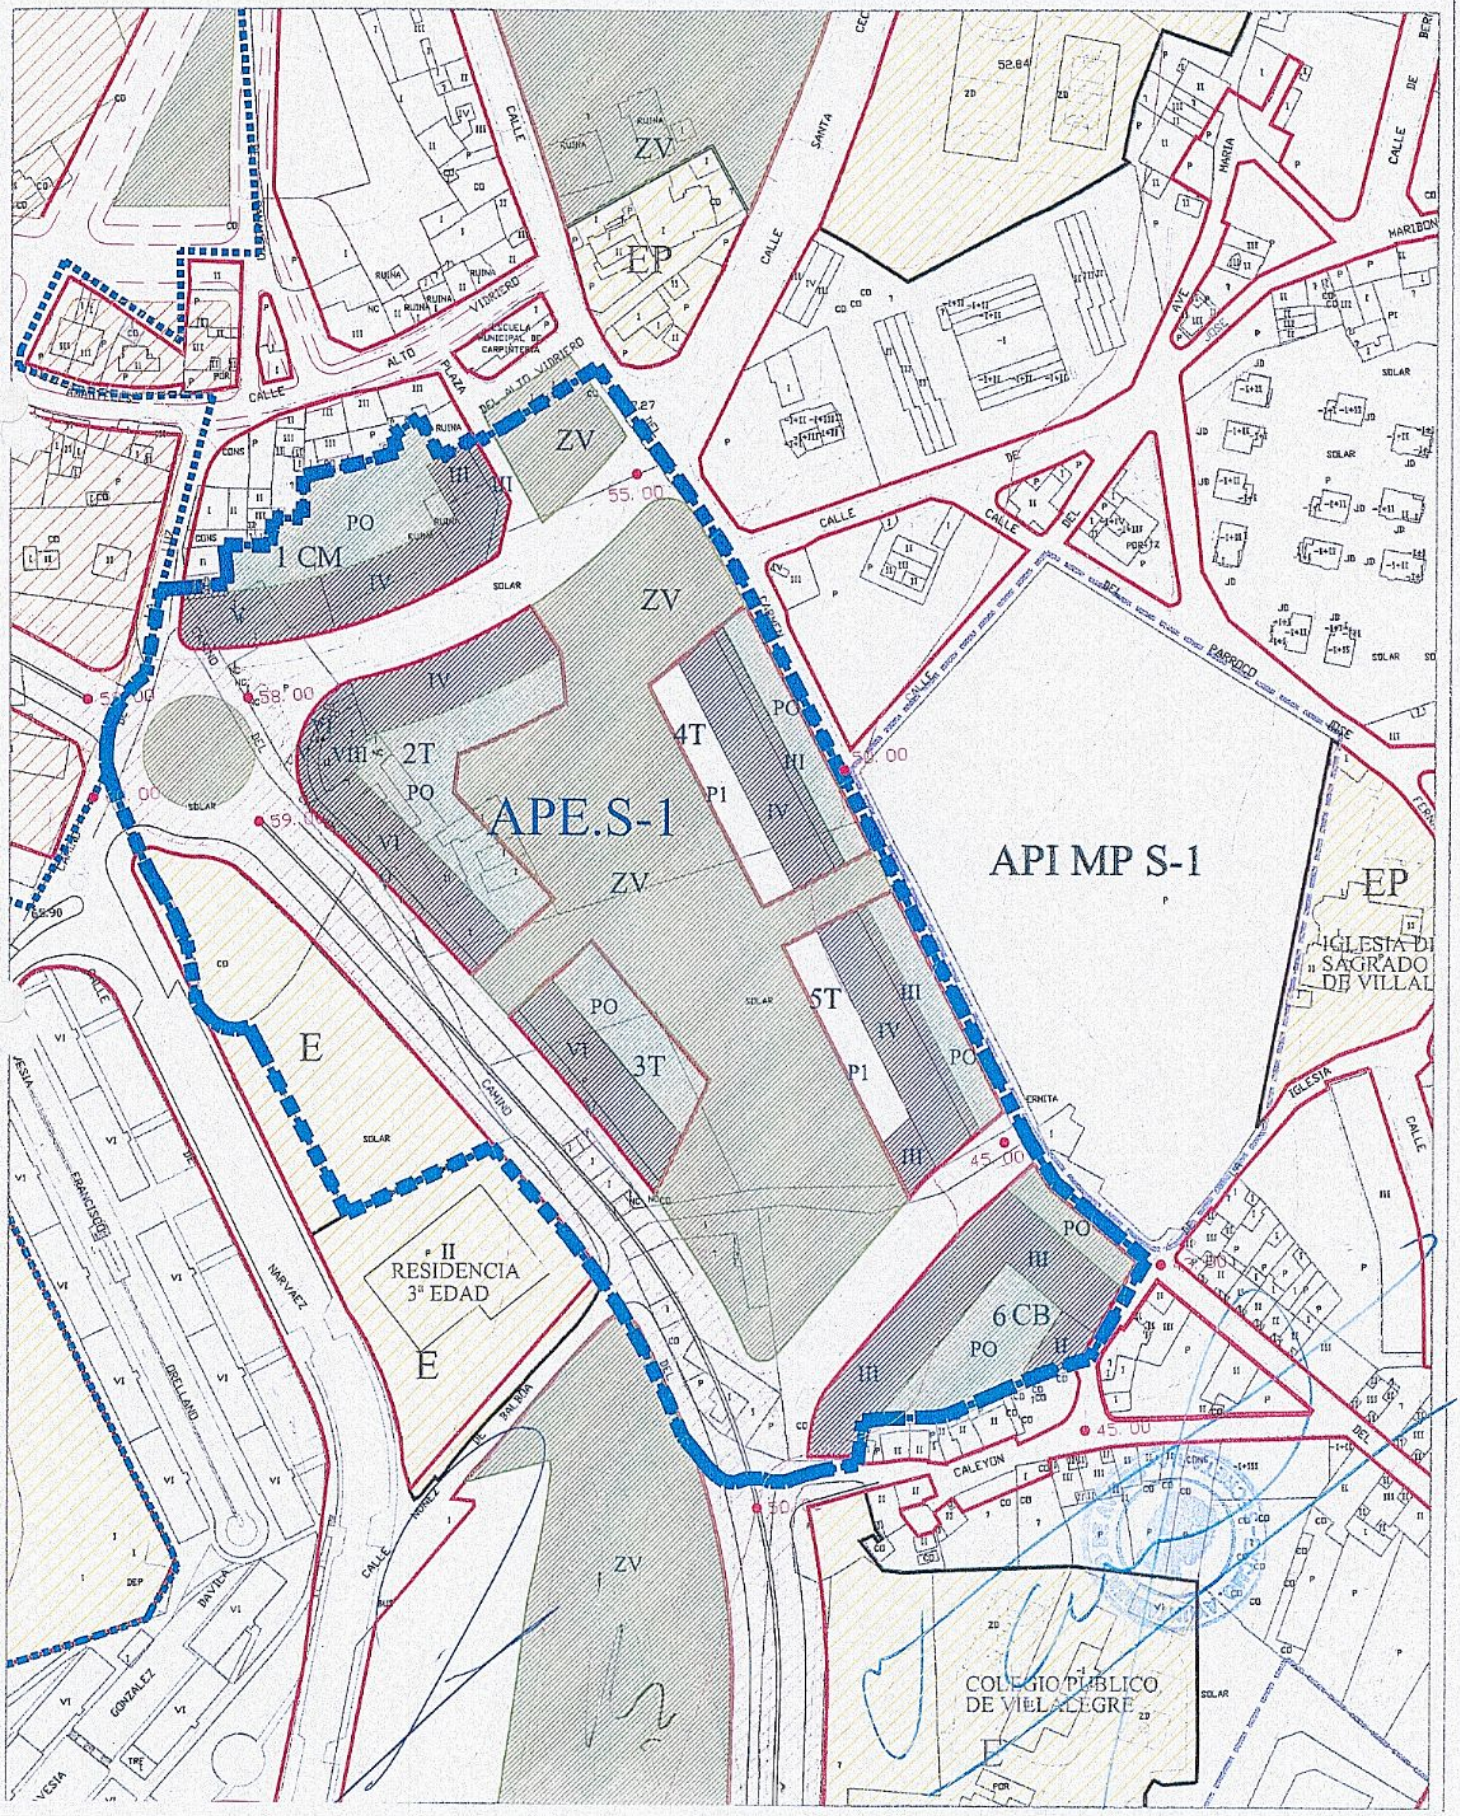
CLAVE	**APE S-1**	**NÚMERO 10**
TIPO DE ÁMBITO	AREA DE PLANEAMIENTO ESPECÍFICO	**ESCALA :** 1/2000
NOMBRE	ALTU DEL VIDRIERO