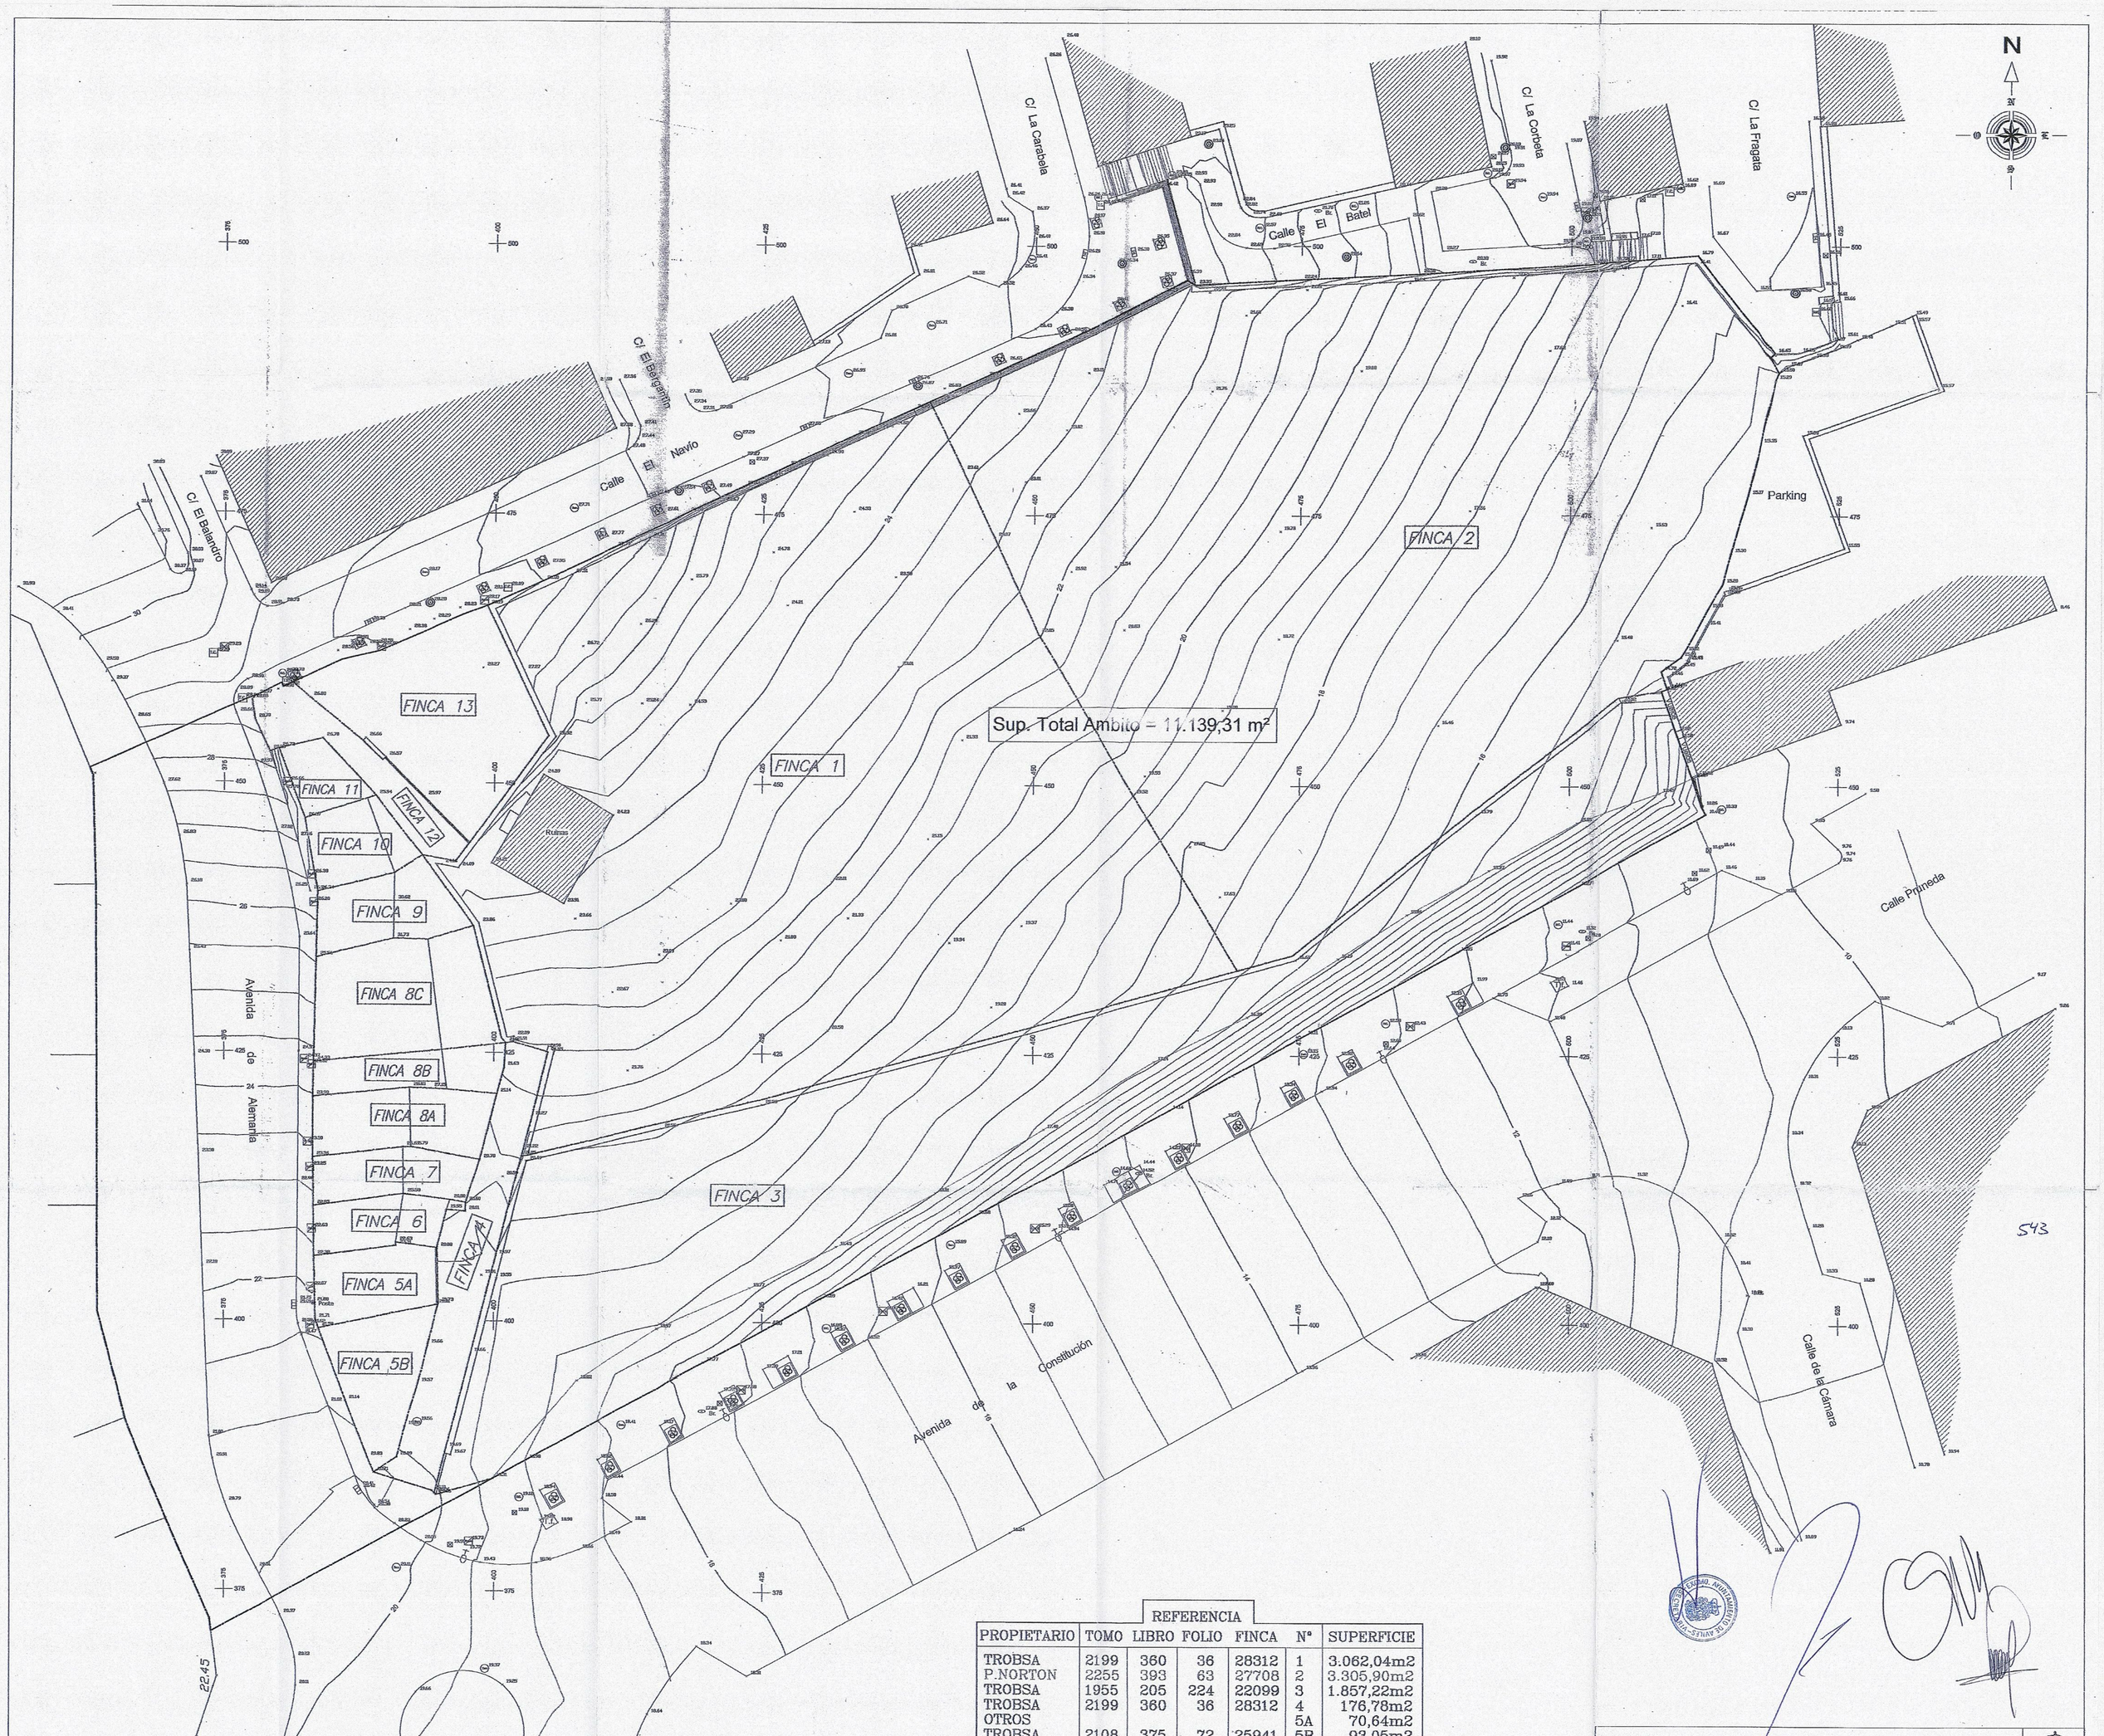

REFERENCIA

PROPIETARIO	TOMO	LIBRO	FOLIO	FINCA	Nº	SUPERFICIE
TROBSA	2199	360	36	28312	1	3.062,04m2
P.NORTON	2255	393	63	27708	2	3.305,90m2
TROBSA	1955	205	224	22099	3	1.857,22m2
TROBSA	2199	360	36	28312	4	176,78m2
OTROS					5A	70,64m2
TROBSA	2108	375	72	25941	5B	93,05m2
OTROS					6	57,18m2
OTROS					7	65,67m2
P.NORTON	1935	192	41	5937	8A	92,57m2
P.NORTON	1935	192	42	8249	8B	62,42m2
P.NORTON	2271	400	36	29879	8C	167,38m2
OTROS					9	79,65m2
OTROS					10	61,26m2
OTROS					11	37,10m2
TROBSA	3775204TP6237N0001XJ				12	82,26m2
TROBSA	3775204TP6237N0001XJ				13	259,88m2
AYTO. AVILES	**VIARIO EXISTENTE**					**1.608,31m2**

SUPERFICIE TOTAL DE LA UNIDAD DE ACTUACION = 11.139,31m2

LEVANTAMIENTO TOPOGRÁFICO DE VARIOS SOLARES SITOS EN EL BARRIO DE PESCADORES DE AVILÉS CON CALCULO DE SUPERFICIES Y ALTIMETRÍA, POR ENCARGO DE TROBSA PROMOCIONES S.A.

HOJA Nº 1

ESCALA :1/250 | FECHA : ABRIL 2.005 | COLEGIADO Nº 1.794

COLEGIO OFICIAL DE INGENIEROS TECNICOS EN TOPOGRAFIA

DELEGACION DE ASTURIAS

Anula al :

Anulado por :

EL INGENIERO TECNICO

Fdo. : Luis Miguel Pérez M.