


550

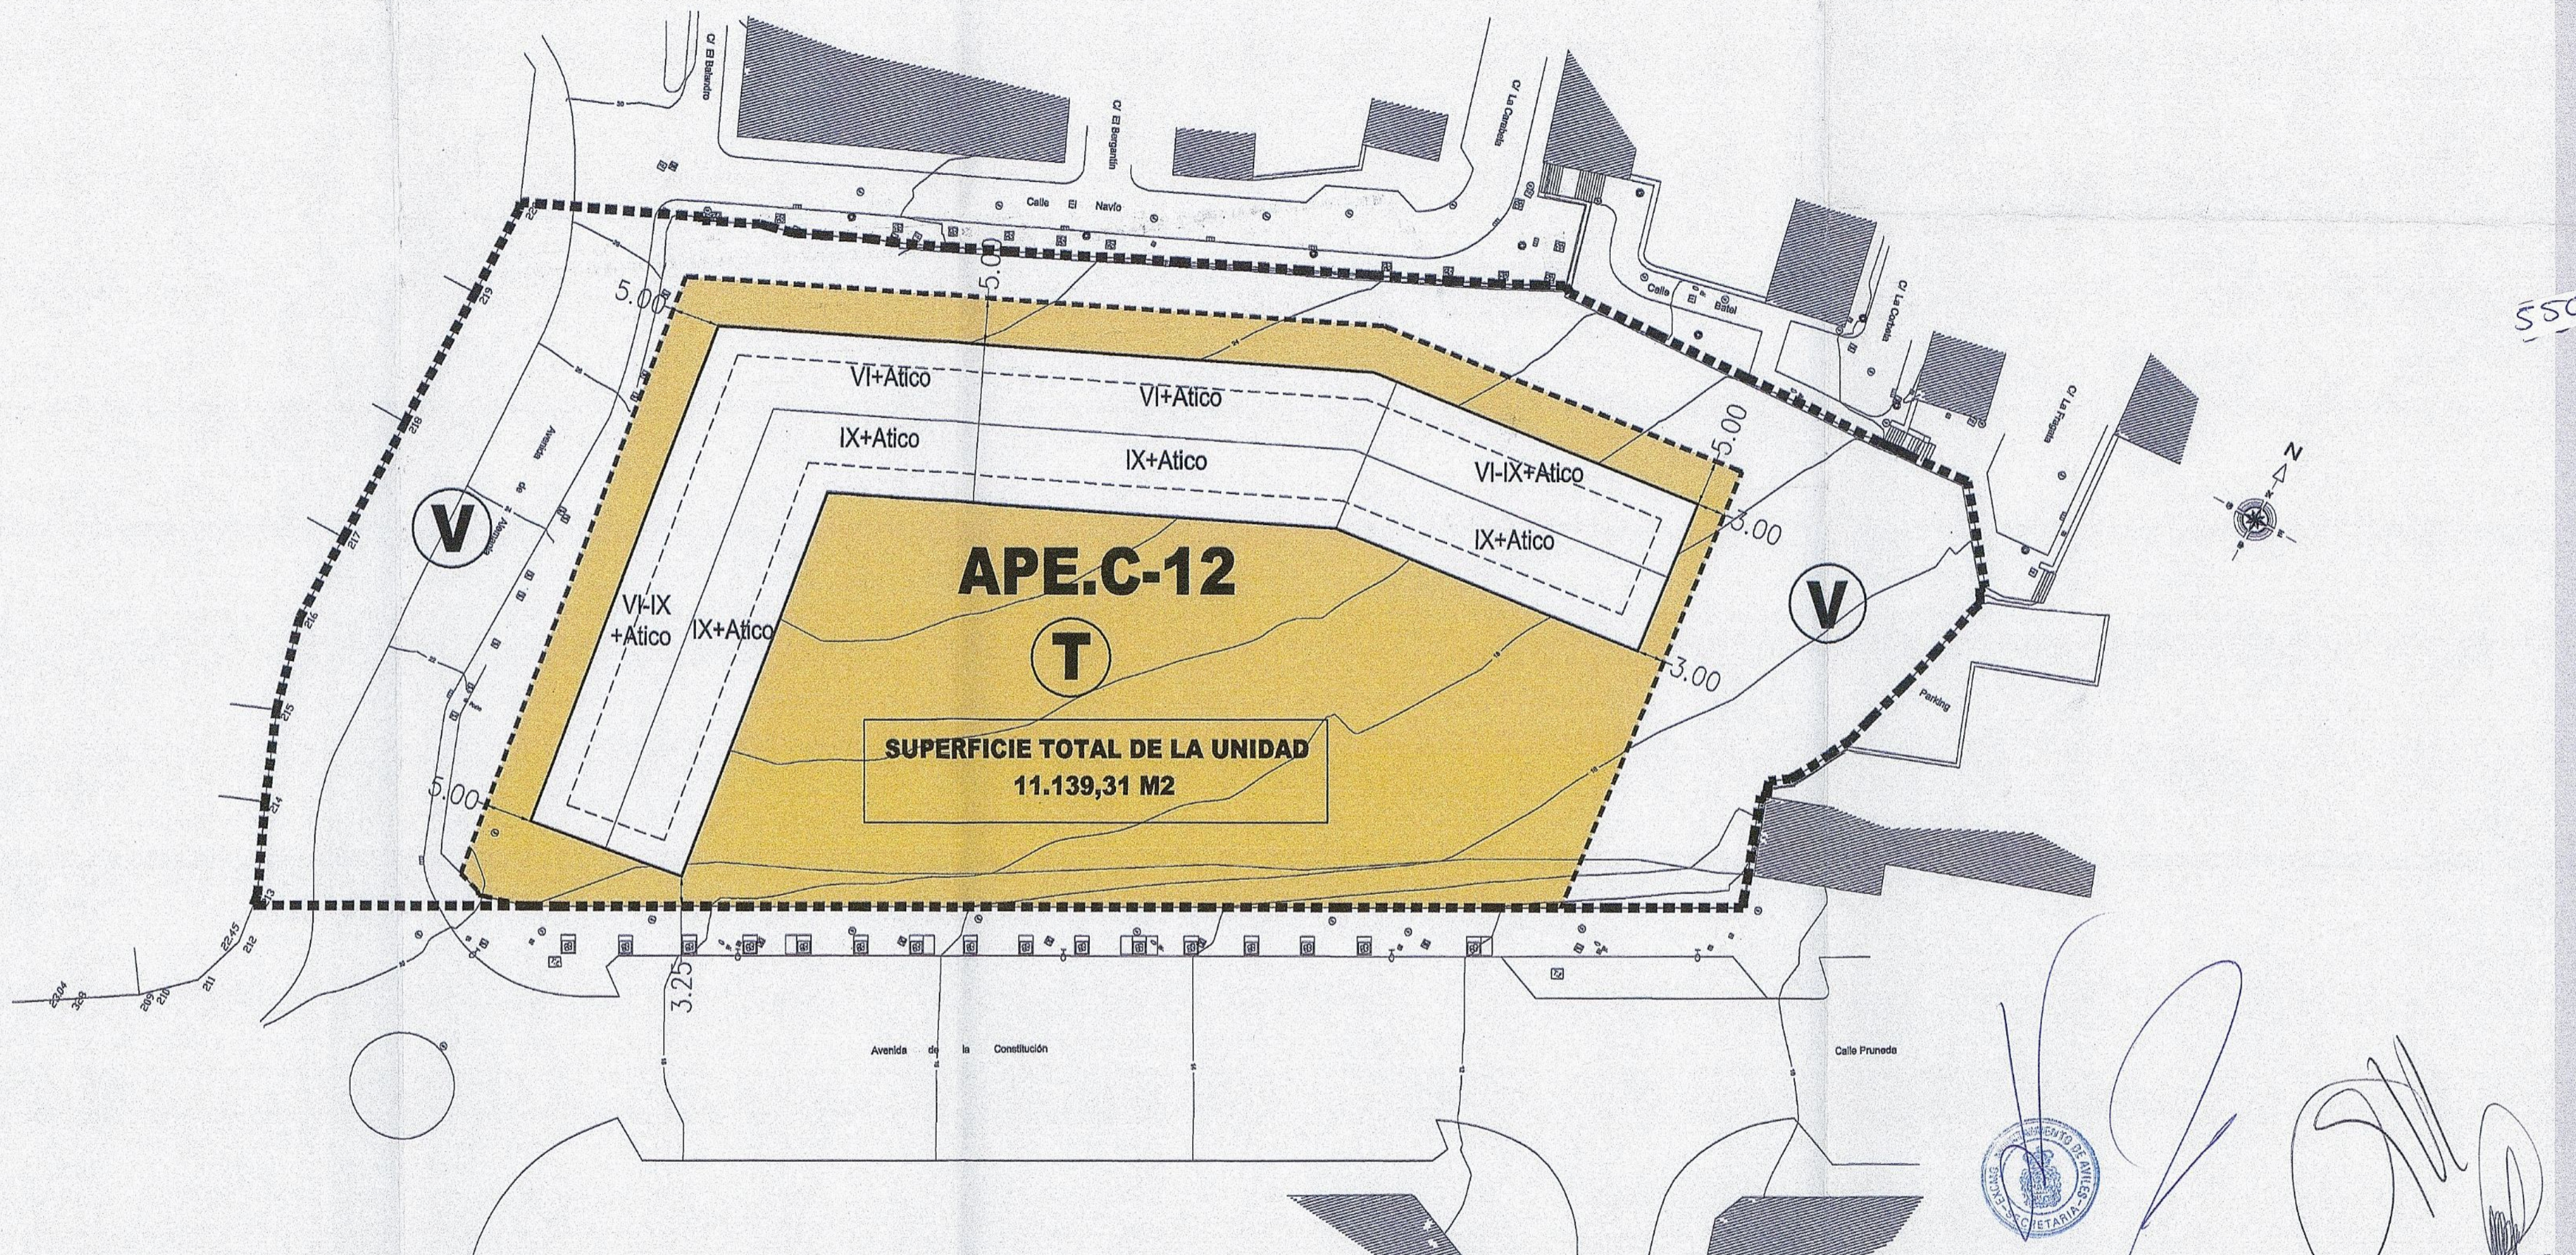

APROVECHAMIENTO = 19.335 M2

- (V)** VIARIO.
- (T)** TIPOLOGIA DE TRANSFORMACION.
- [Yellow Box]** ESPACIO LIBRE PRIVADO.



Los Arquitectos,

[Signature]
José Emilio Bretón García

[Signature]
José María Bretón Fernández