
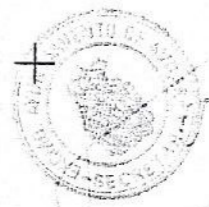
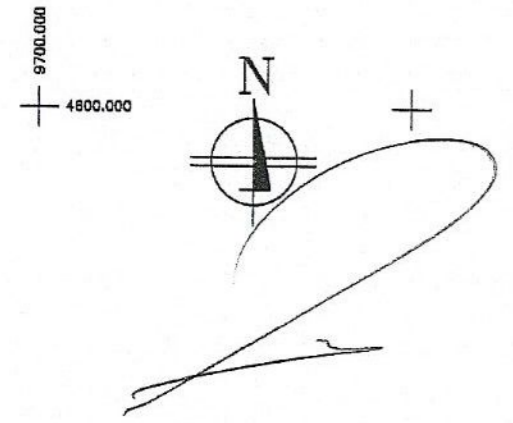


639

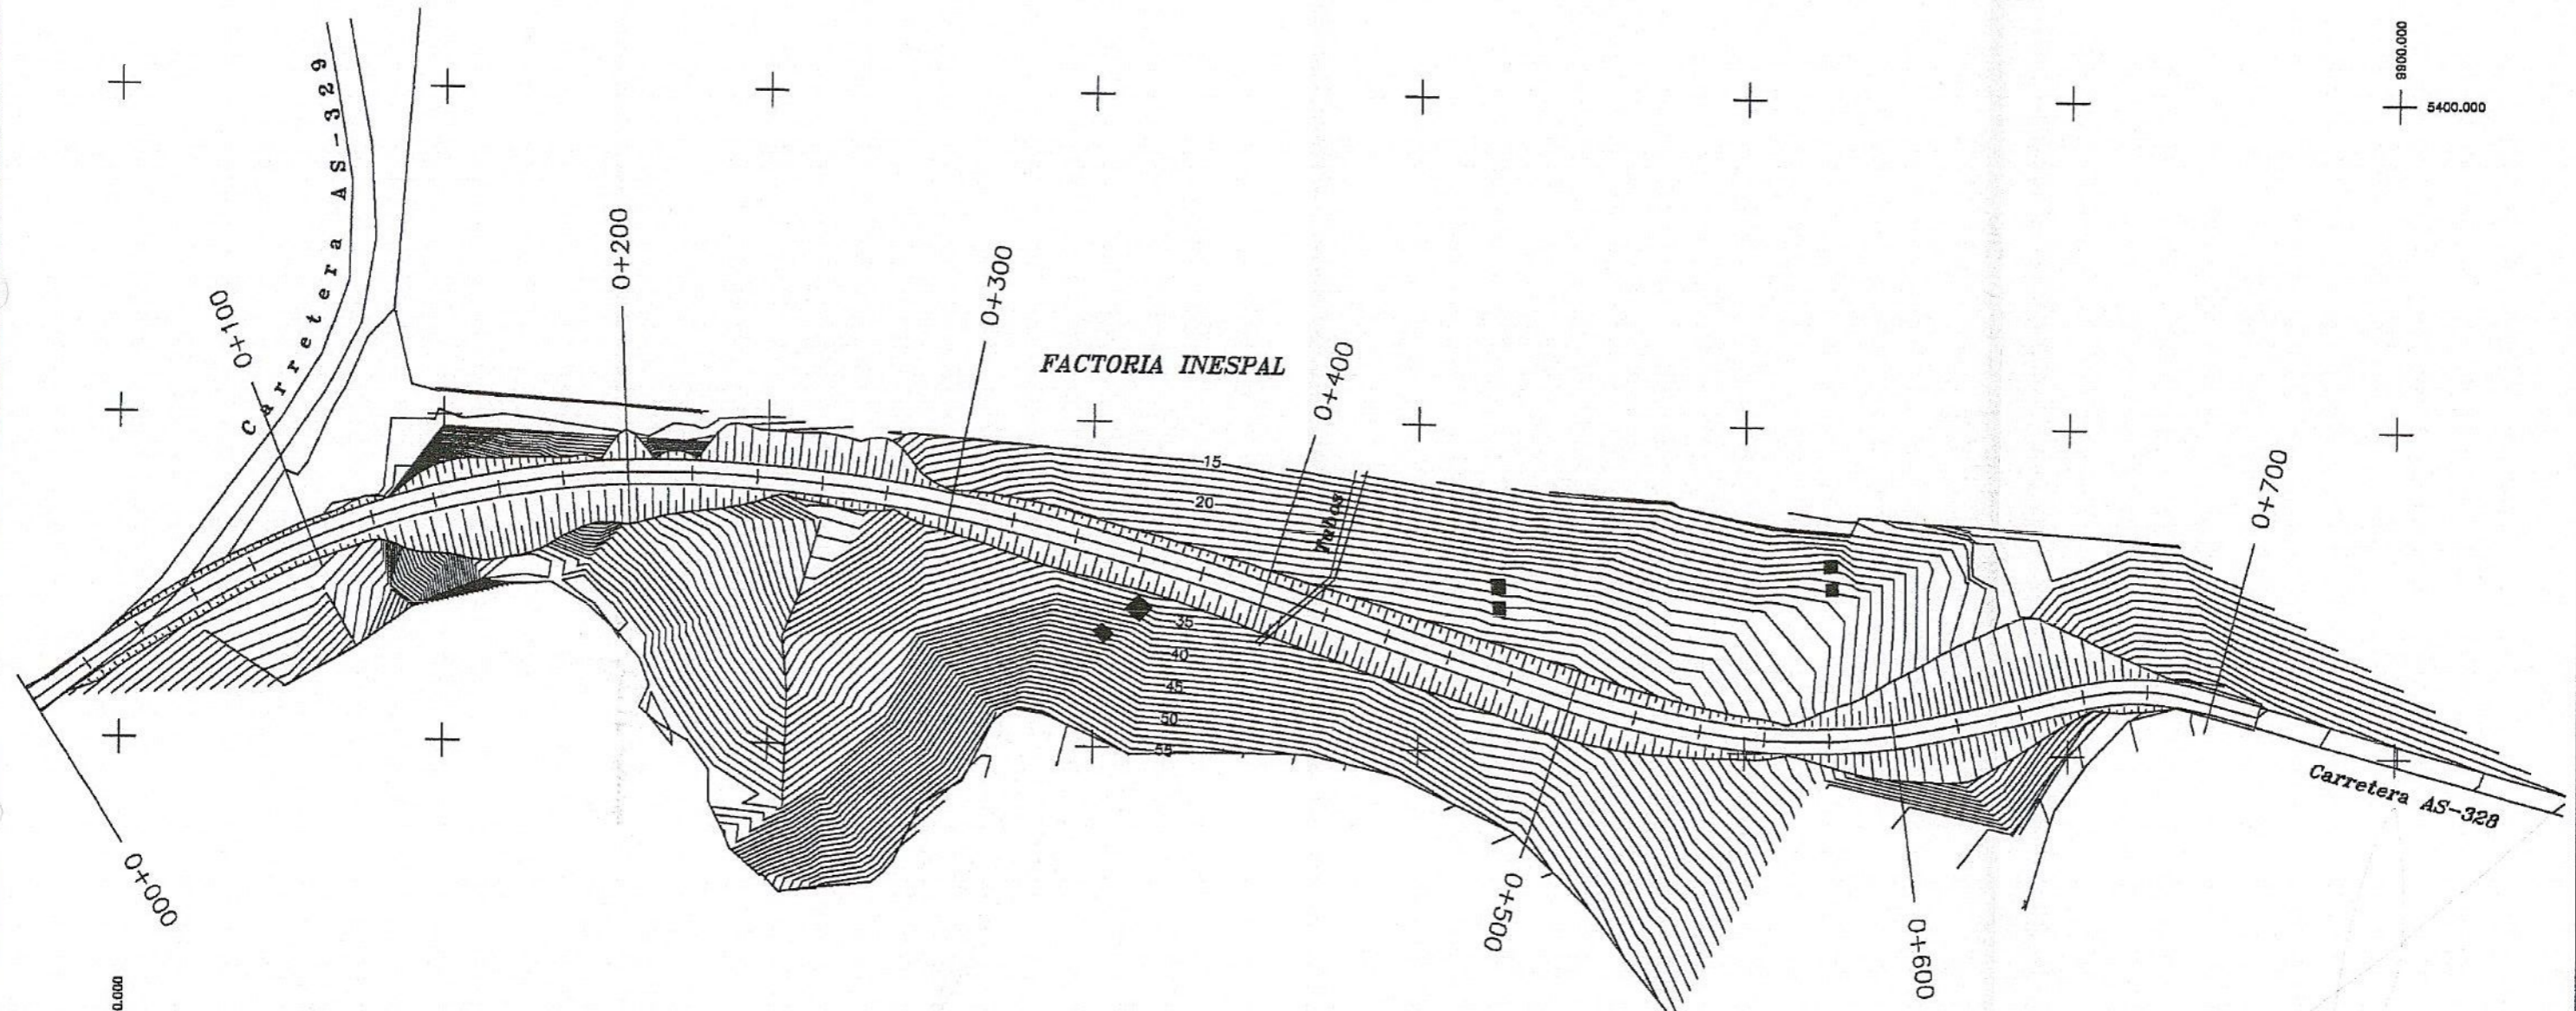

TITULO: CONVENIO URBANISTICO AYUNTAMIENTO DE AVILES, AUTORIDAD PORTUARIA DE AVILES, NECSO ENTRACANALES CUBIERTAS, S.A.	AYUNTAMIENTO DE AVILES Ilmo. Sr. D. Santiago Jesús Rodríguez vega	AUTORIDAD PORTUARIA DE AVILES Ilmo. Sr. D. Manuel Ponga Santamaría	NECSO ENTRACANALES CUBIERTAS, S.A. D. Pedro Martínez Martínez	ESCALAS: 1/2000 0 10 20 30 ANEJO Nº2 AL CONVENIO	FECHA: JULIO 2005	DESIGNACIÓN DEL PLANO: VARIANTE DE LA CTRA. AS-238 PLANTA GENERAL	Nº PLANO: 1 HOJA 1 DE 3
---	---	--	---	--	----------------------	---	-------------------------------