




645(BIS)

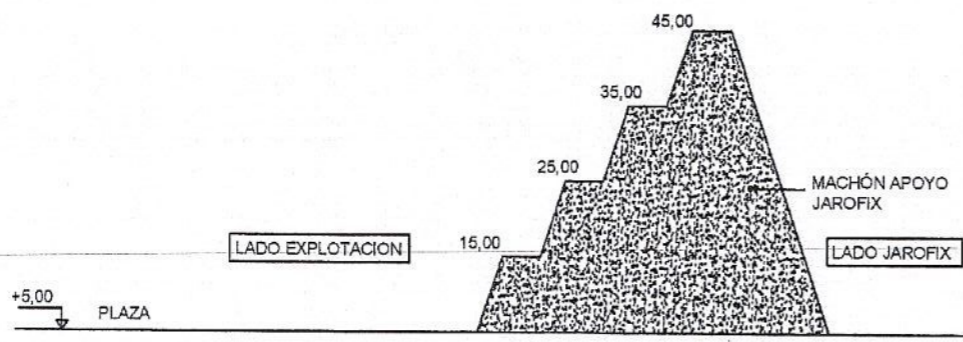


PERFIL 8

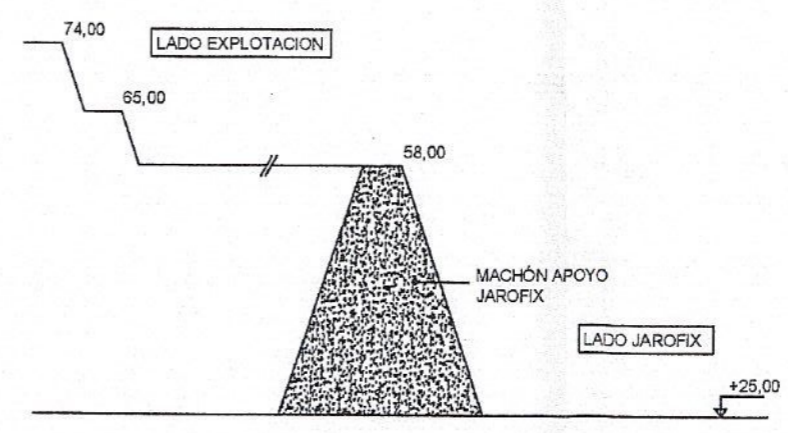


PERFIL 11

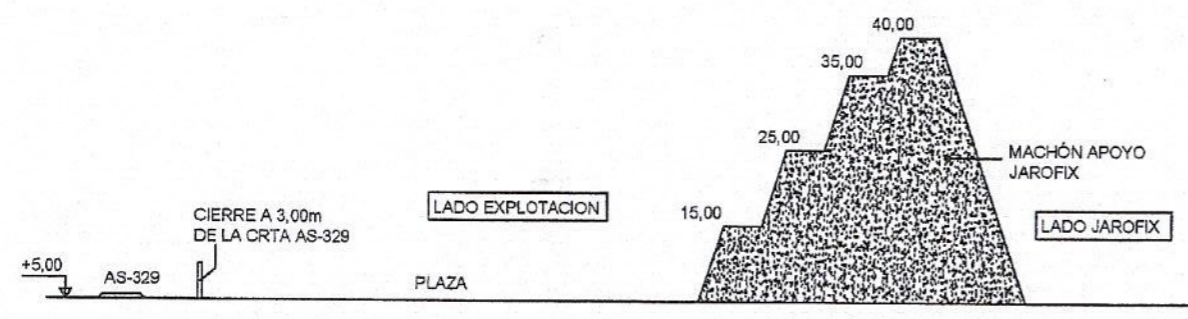


PERFIL 7

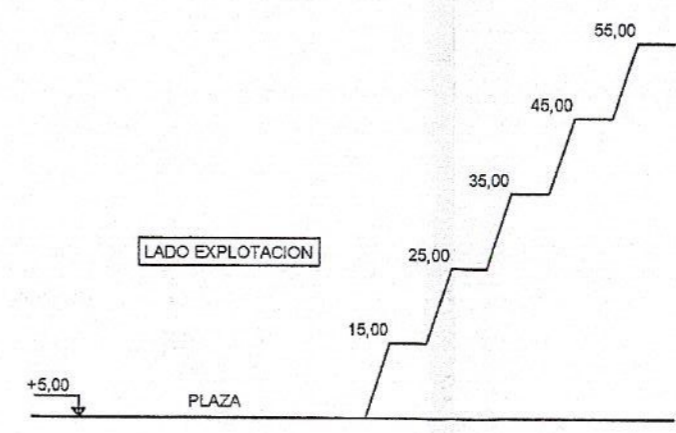


PERFIL 10

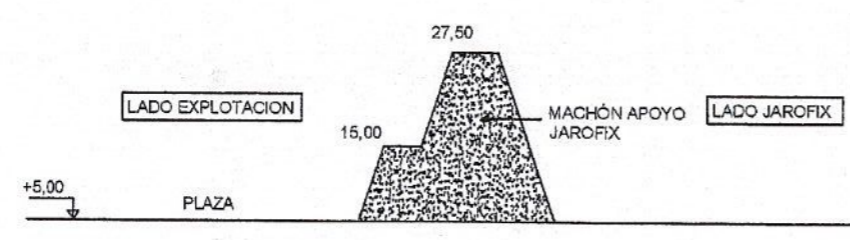

PERFIL 5

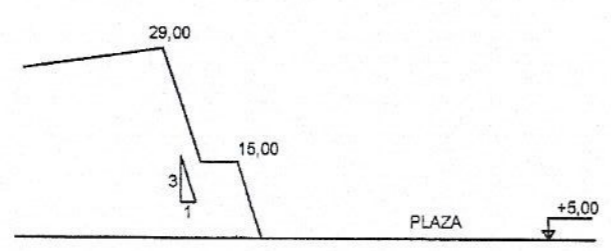

PERFIL 2

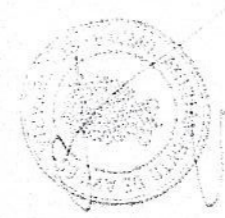

*[Handwritten signature]*

<p>TÍTULO: CONVENIO URBANÍSTICO AYUNTAMIENTO DE AVILÉS. AUTORIDAD PORTUARIA DE AVILÉS. NECSO ENTRACANALES CUBIERTAS, S.A.</p>	<p>AYUNTAMIENTO DE AVILÉS  Ilmo. Sr. D. Santiago Jesús Rodríguez vega</p>	<p>AUTORIDAD PORTUARIA DE AVILÉS  Ilmo. Sr. D. Manuel Ponga Santamaría</p>	<p>NECSO ENTRACANALES CUBIERTAS, S.A.  D. Pedro Martínez Martínez</p>	<p>ESCALA:  1:1000</p>	<p>FECHA:  JULIO 2005</p>	<p>DESIGNACIÓN DEL PLANO: ANEJO Nº4. PERFILES TRANSVERSALES FIN DE LA EXPLOTACIÓN</p>
---	---	--	---	--------------------------------	-----------------------------------	---